
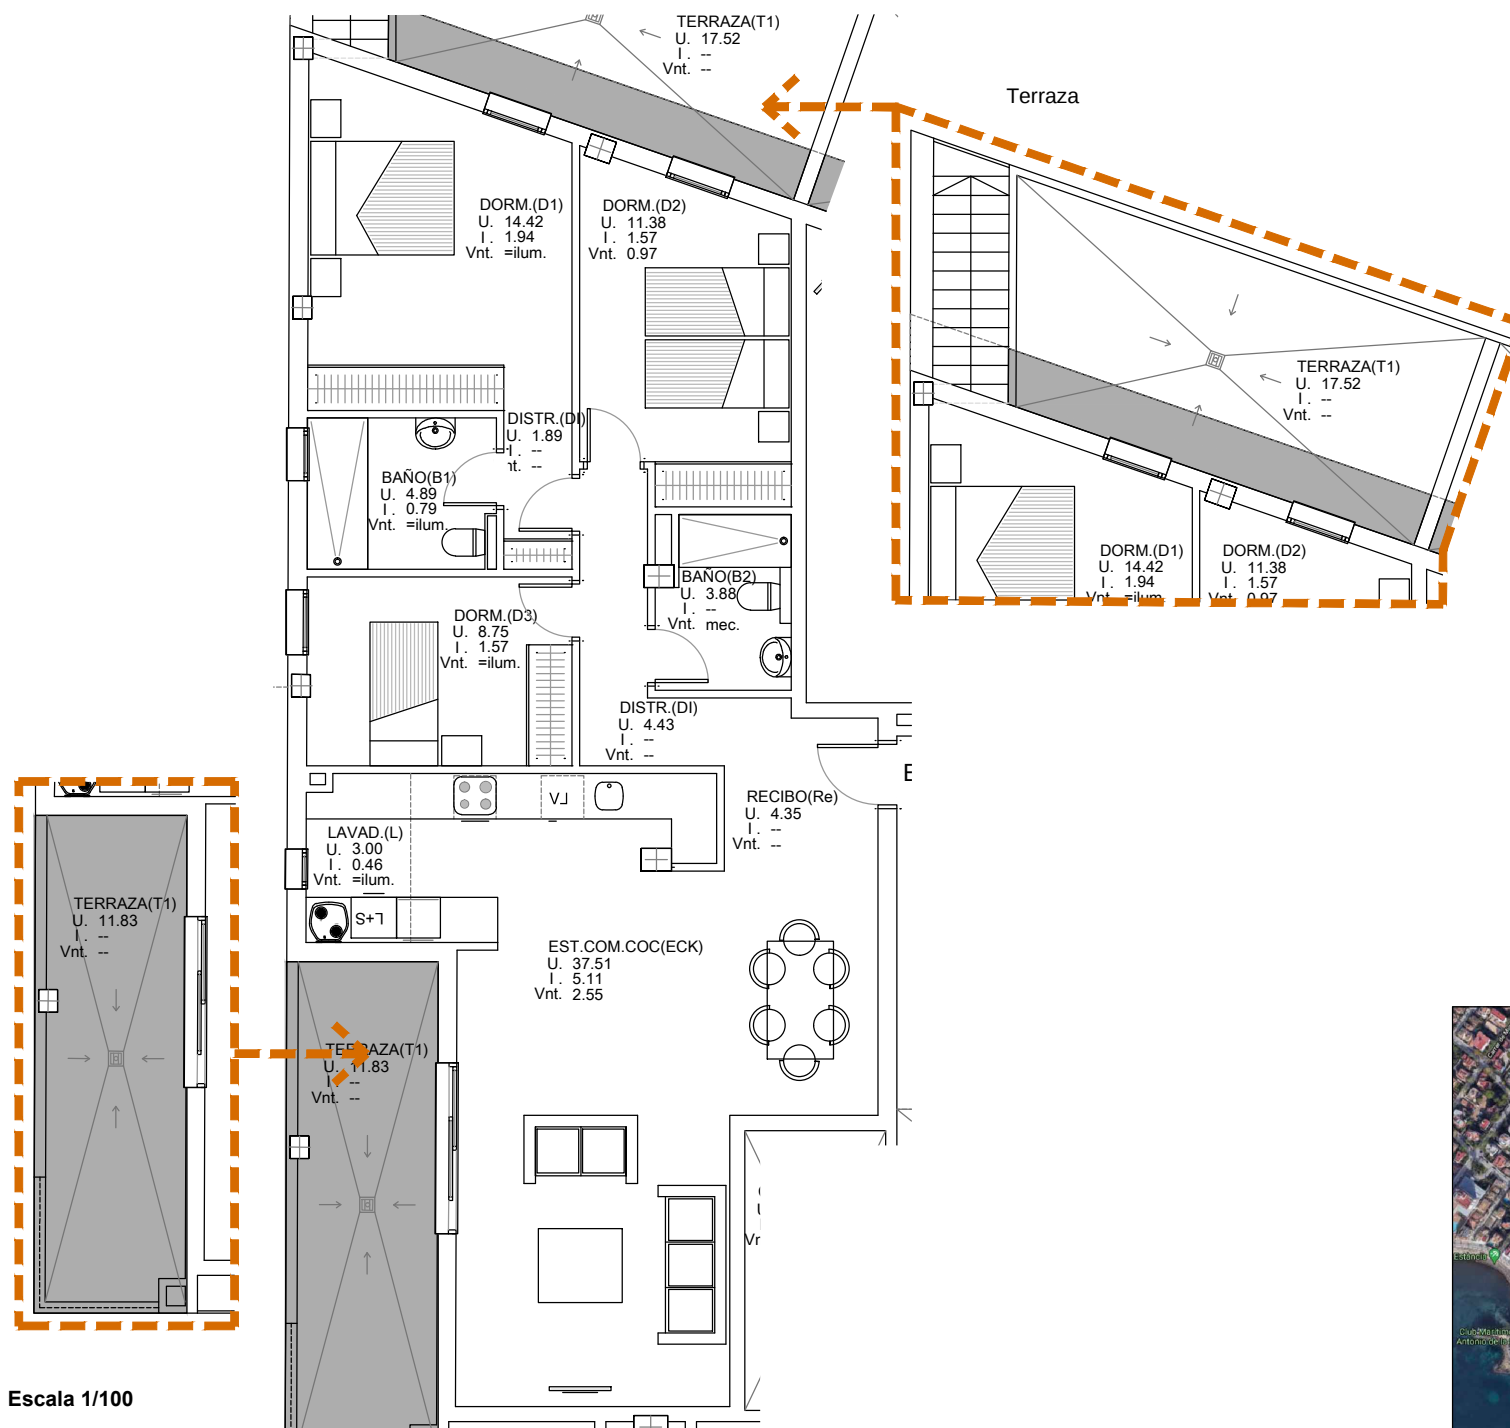
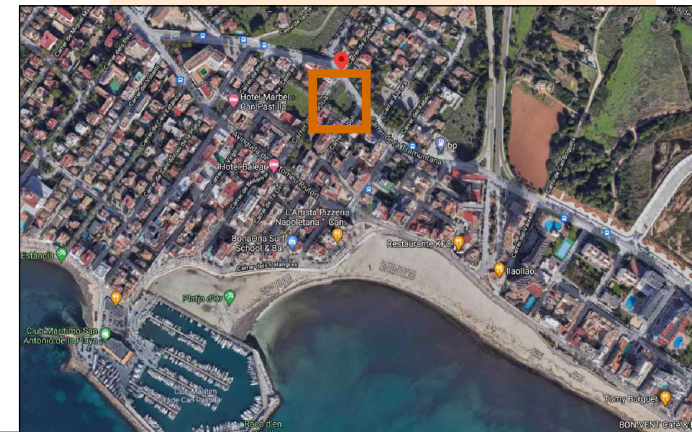
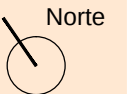


EDIFICIO DE 23 VIVIENDAS
Calle Padua, 8 esquina C/ Xaloc, C/
Tramuntana y C/ del Dofí - Palma de Mallorca
Encare 2020, S.L.

Vivienda Bajo E

Superficie construida vivienda	108.41 m ²
Superficie construida terraza cubierta (porches)	17.30 m ²
Superficie construida vivienda total	125.71 m²
Superficie construida terraza descubierta	14.74 m ²
Superficie construida vivienda efectos urbanísticos	117.06 m²
(Sup. const. vivienda + 50% porches)	

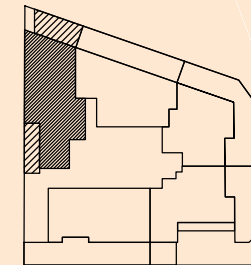

Escala 1/100

NOTA: Este plano es meramente informativo.

Está sujeto a cambios de distribución e instalaciones por la D.F.