
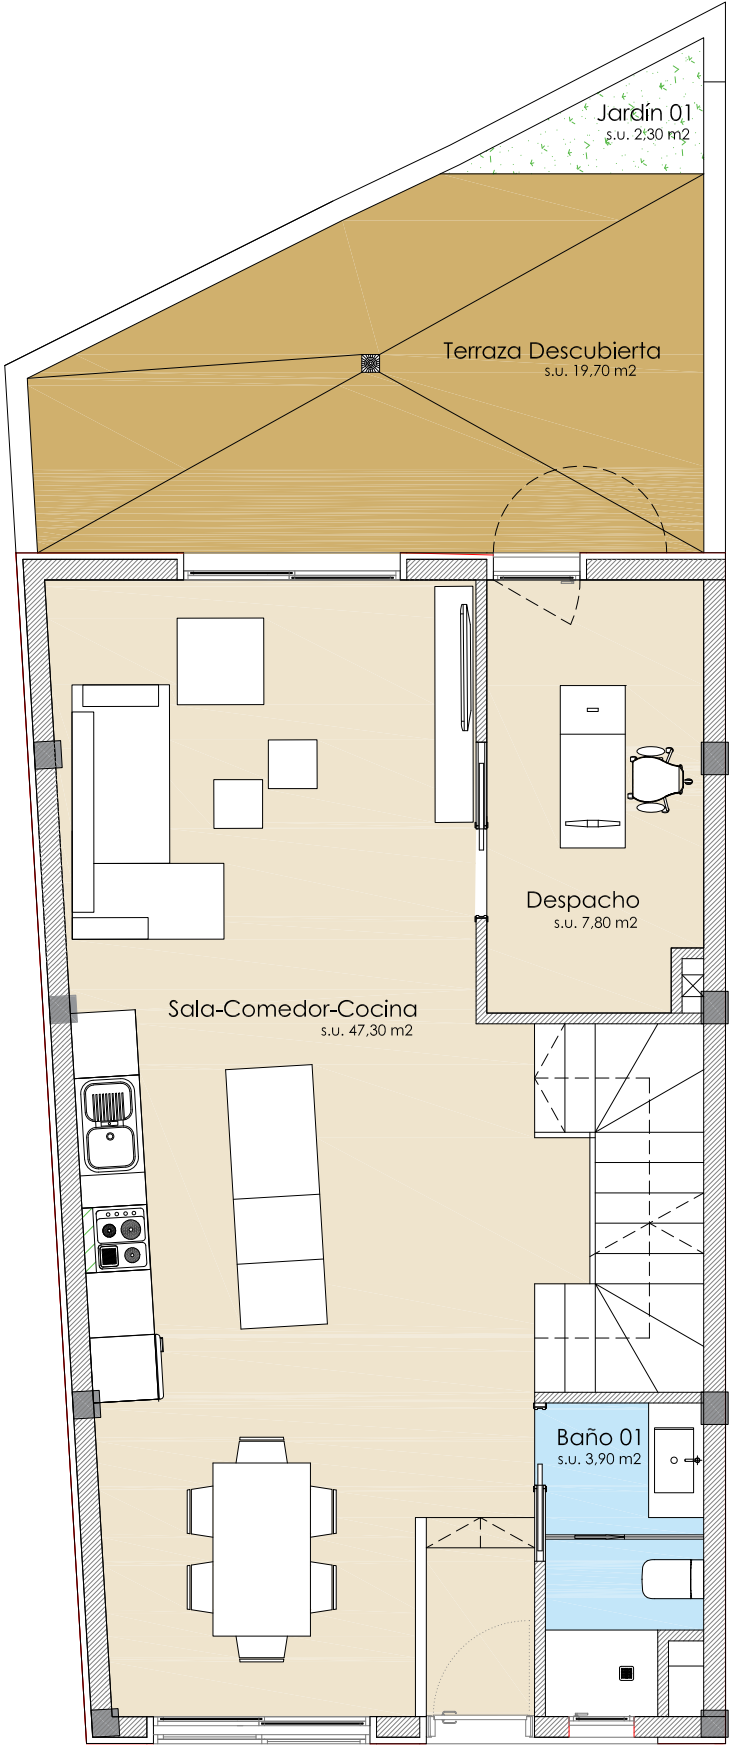


C/ Des Rafal, 93 A

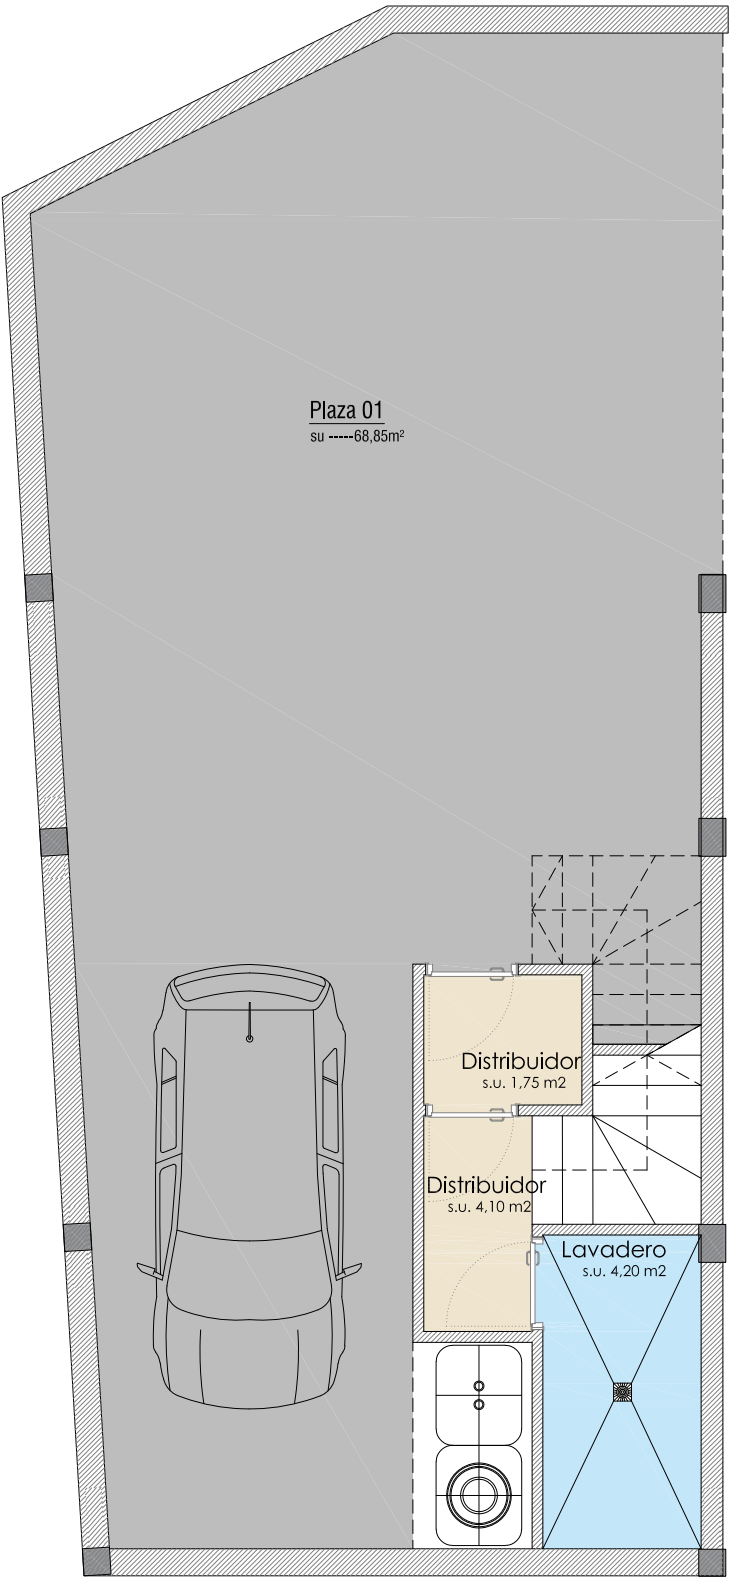

* La presente distribución puede variar ligeramente en el transcurso de la obra.

* El plano es de carácter informativo y en ningún caso contractual.





Edificio Residencial. C/ Des RAFAL, T.M. Sencelles

Vivienda -93A-	Sup. Sotano.....	87,10 m2
	Sup. Baja	67,35 m2, Sup. Terraza desc.... 19,70 m2, Sup. Jardín.... 2,30m2



blas segarra

arquitecto

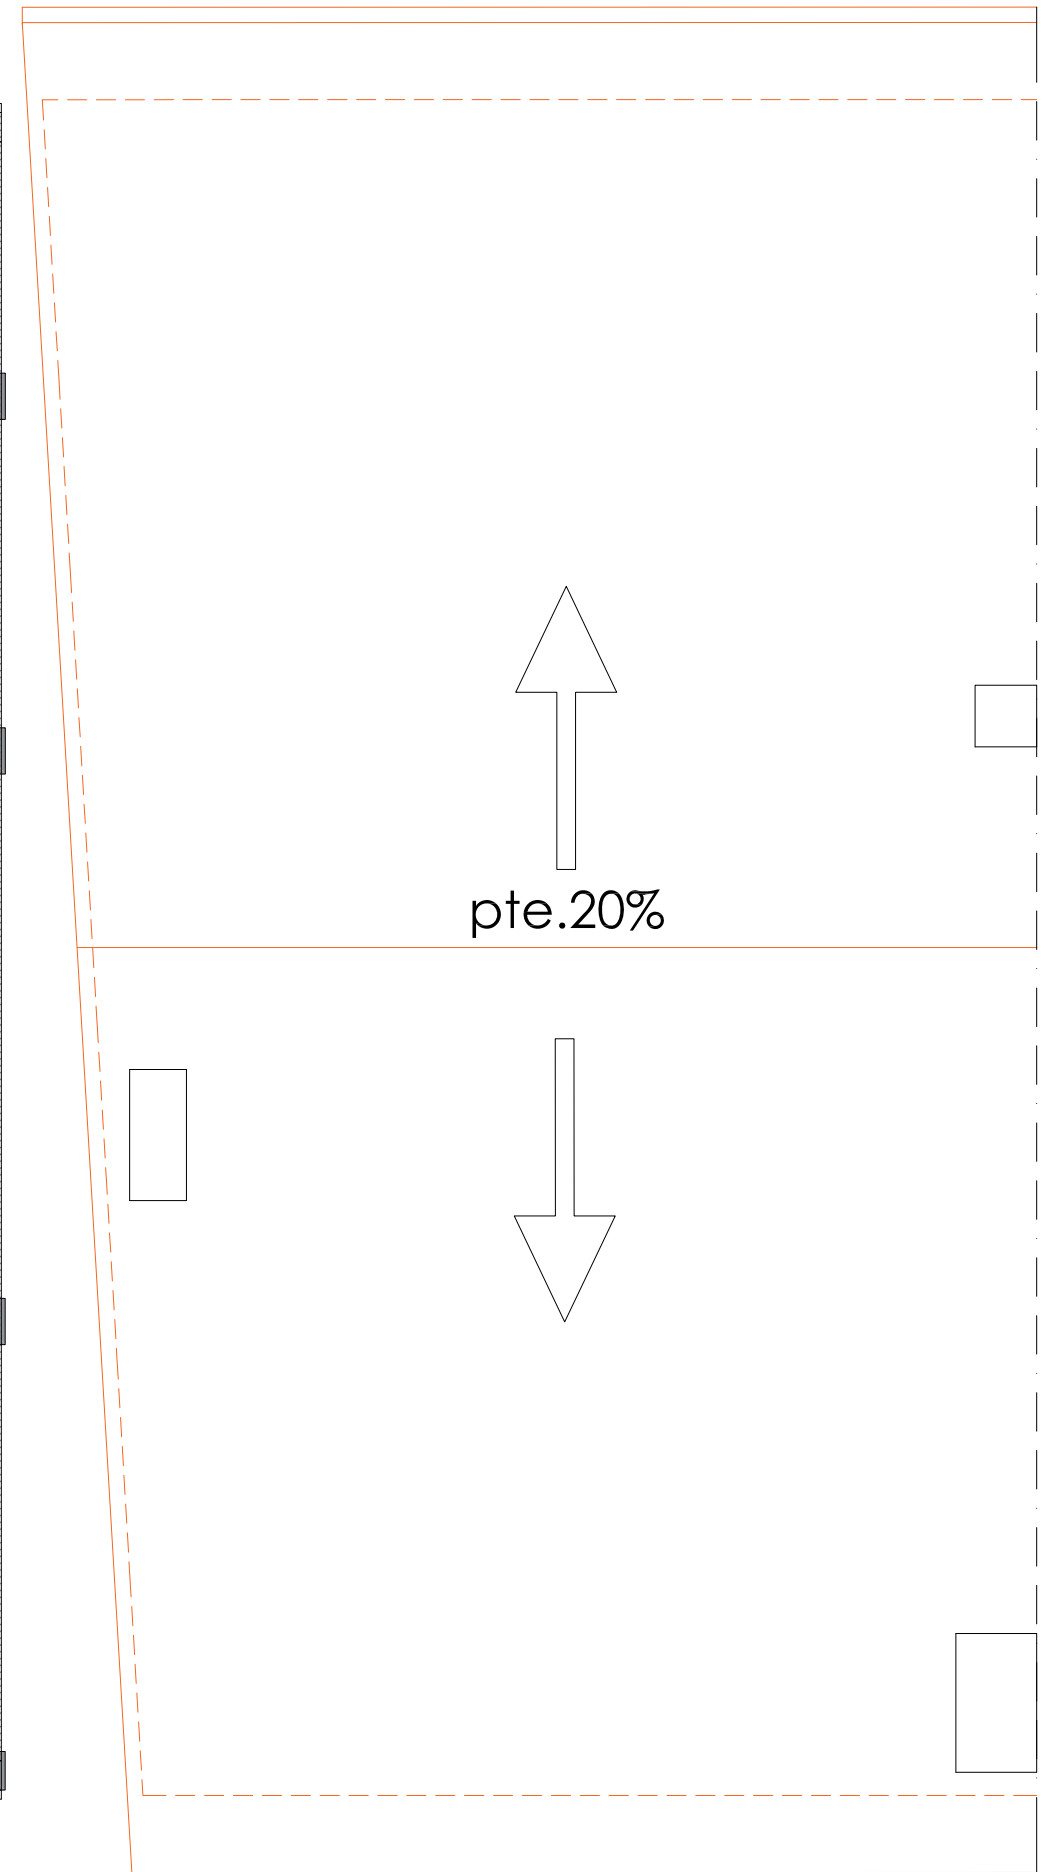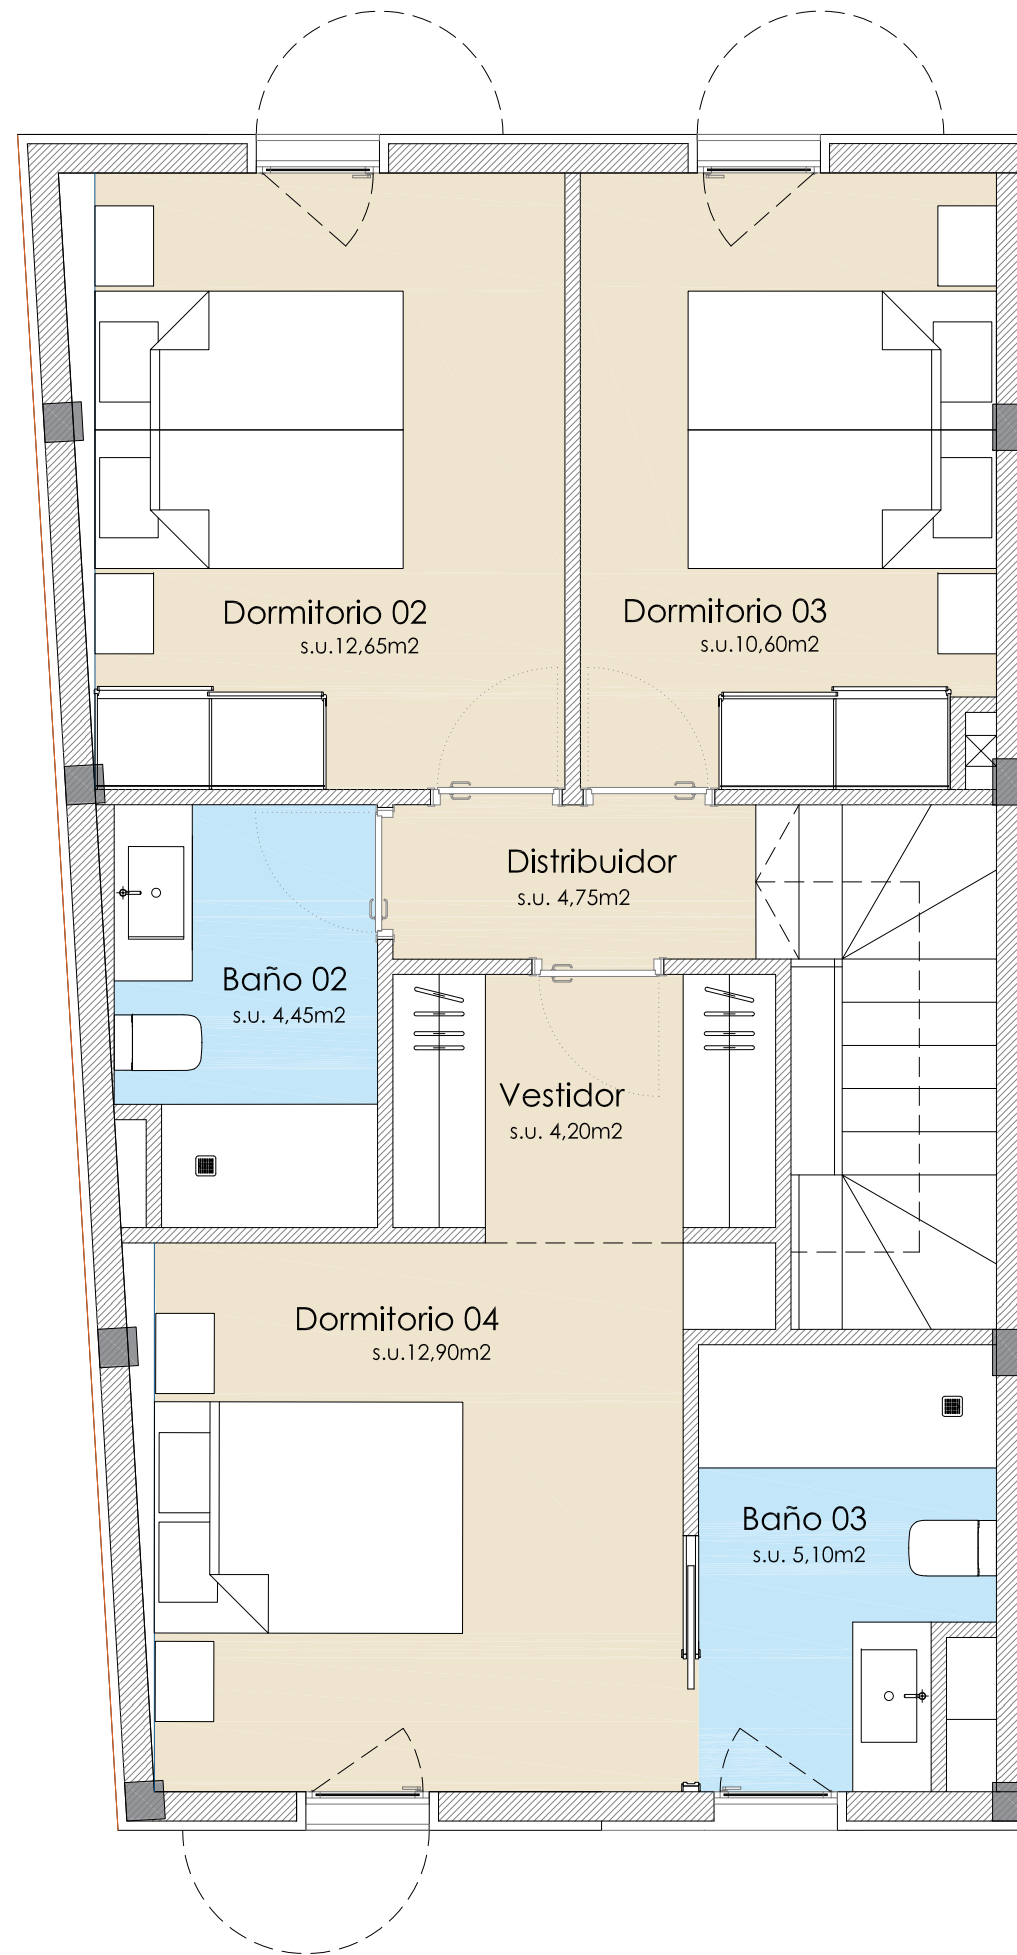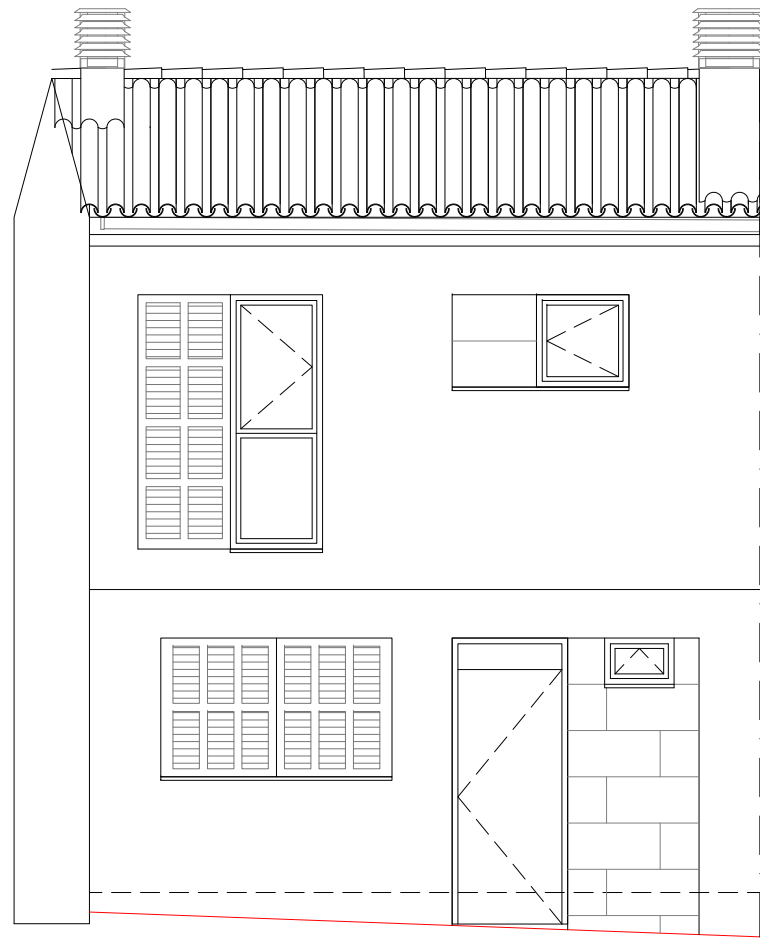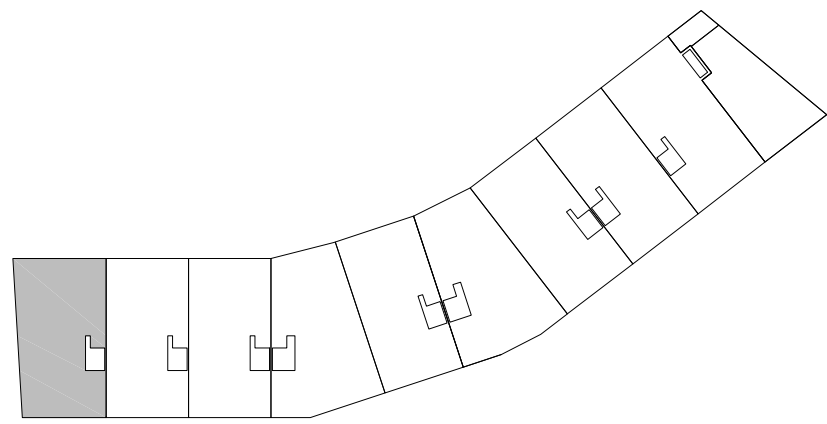

* La presente distribución puede variar ligeramente en el transcurso de la obra.

* El plano es de carácter informativo y en ningún caso contractual.

Edificio Residencial. C/ Des RAFAL, T.M. Sencelles

Vivienda -93A- Sup. Piso..... 65,00 m2

Sup. total Construida ... 219,45 m2, Sup. Terraza desc.... 19,70 m2, Sup. Jardín.... 2,30m2



blas segarra

arquitecto