

\* La presente distribución puede variar ligeramente en el transcurso de la obra.  
 \* El plano es de carácter informativo y en ningún caso contractual.



**Edificio Residencial. C/ Des RAFAL, T.M. Sencelles**

**Vivienda -93B- Sup. Baja ..... 62,70 m2, Sup. Terraza desc.... 19,95 m2, Sup. Jardín.... 18,45m2**





blas segarra

arquitecto

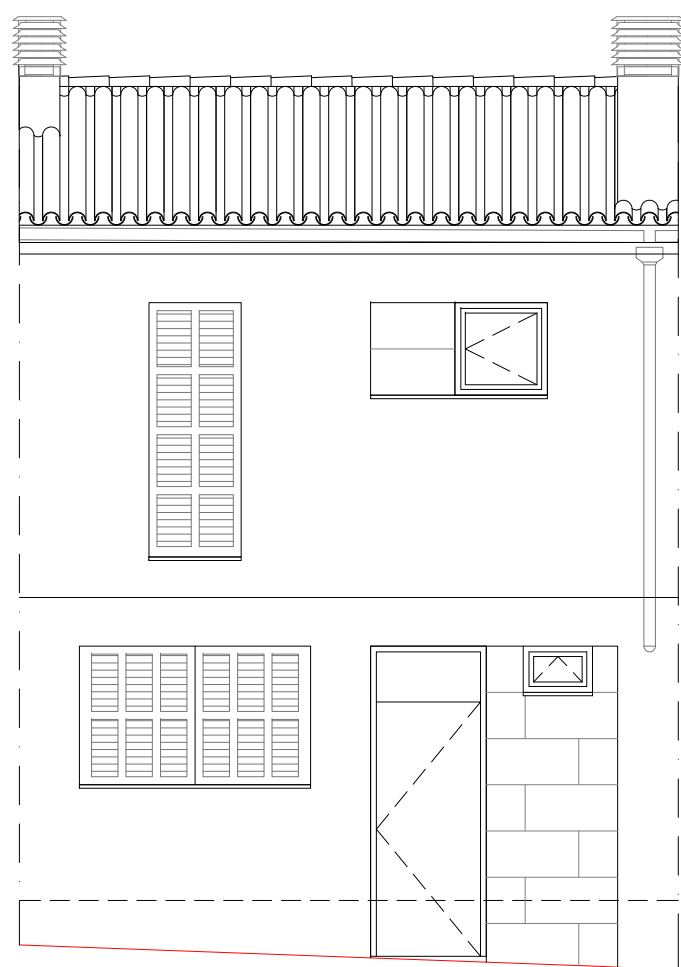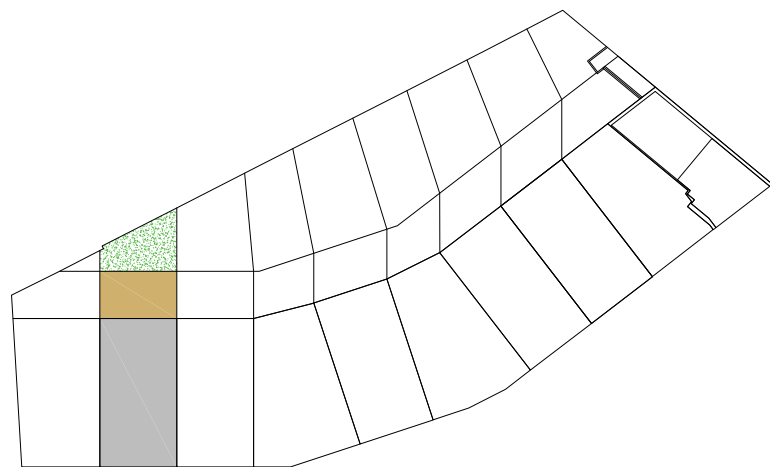

C/ Des Rafal, 93 B

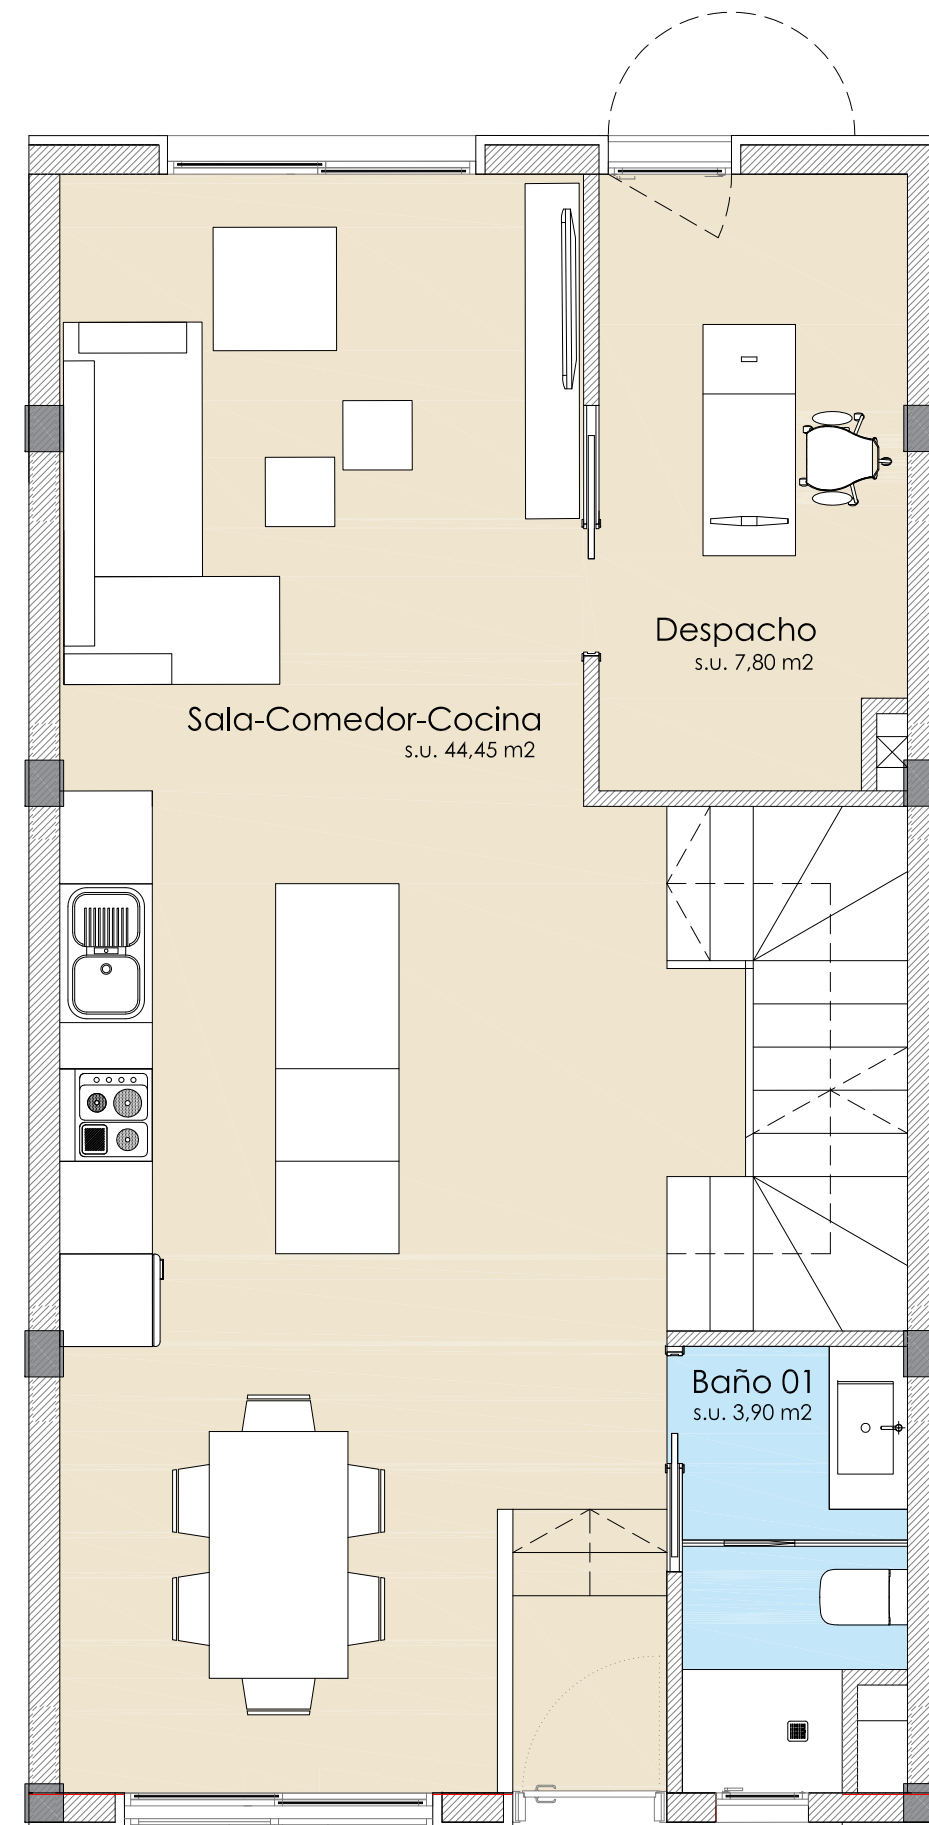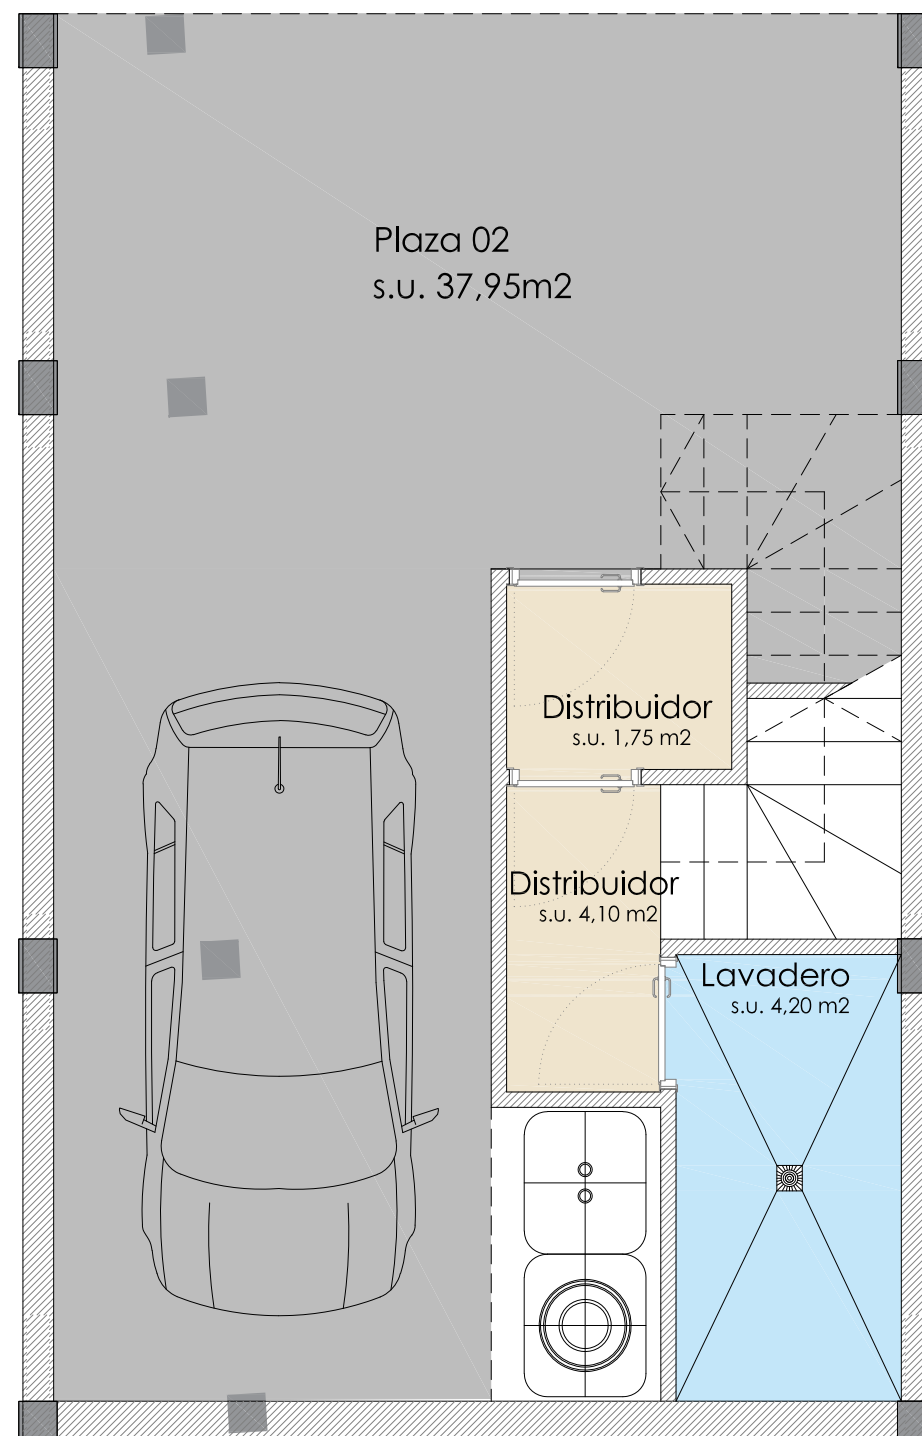

\* La presente distribución puede variar ligeramente en el transcurso de la obra.

\* El plano es de carácter informativo y en ningún caso contractual.



## Edificio Residencial. C/ Des RAFAL, T.M. Sencelles

Vivienda -93B- Sup. Sotano..... 52,70 m2  
Sup. Baja ..... 62,70 m2, Sup. Terraza desc.... 19,95 m2, Sup. Jardín.... 18,45m2




blas segarra

arquitecto

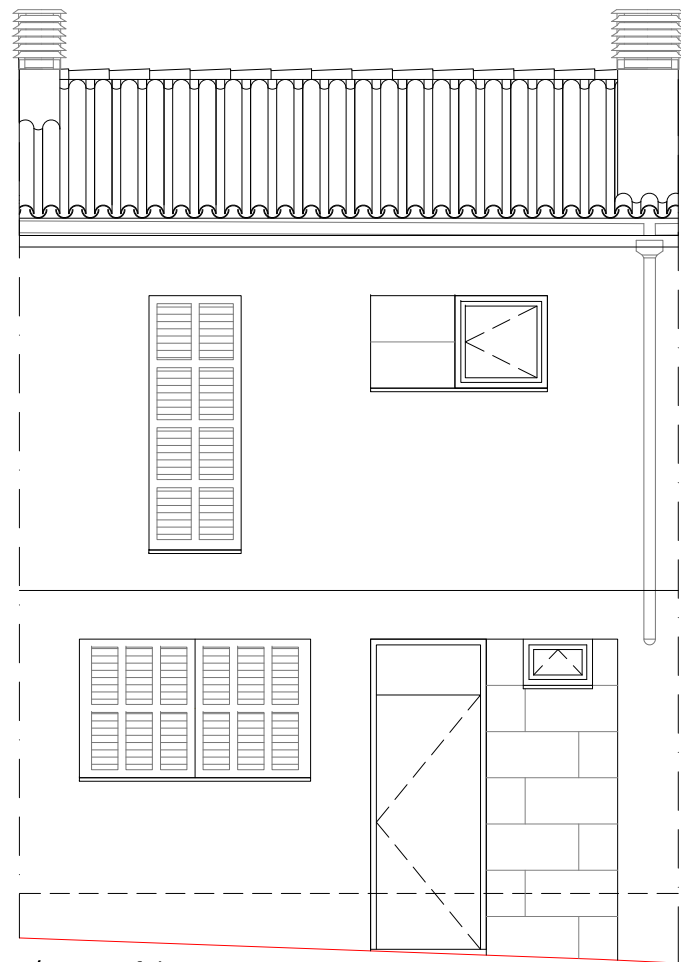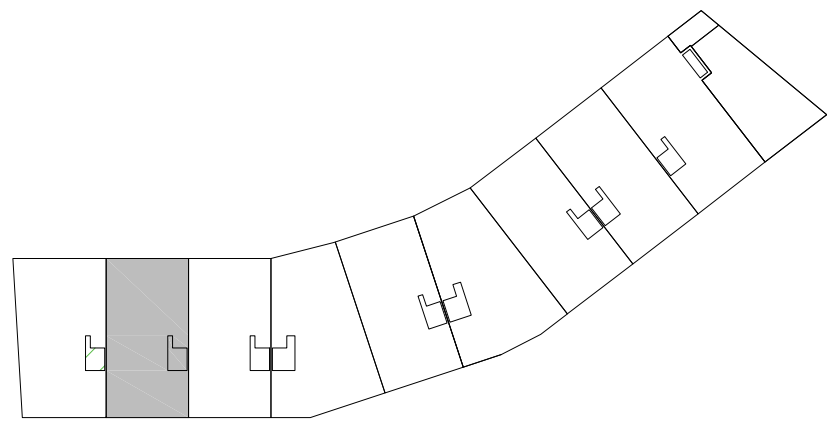

C/ Des Rafal, 93 B

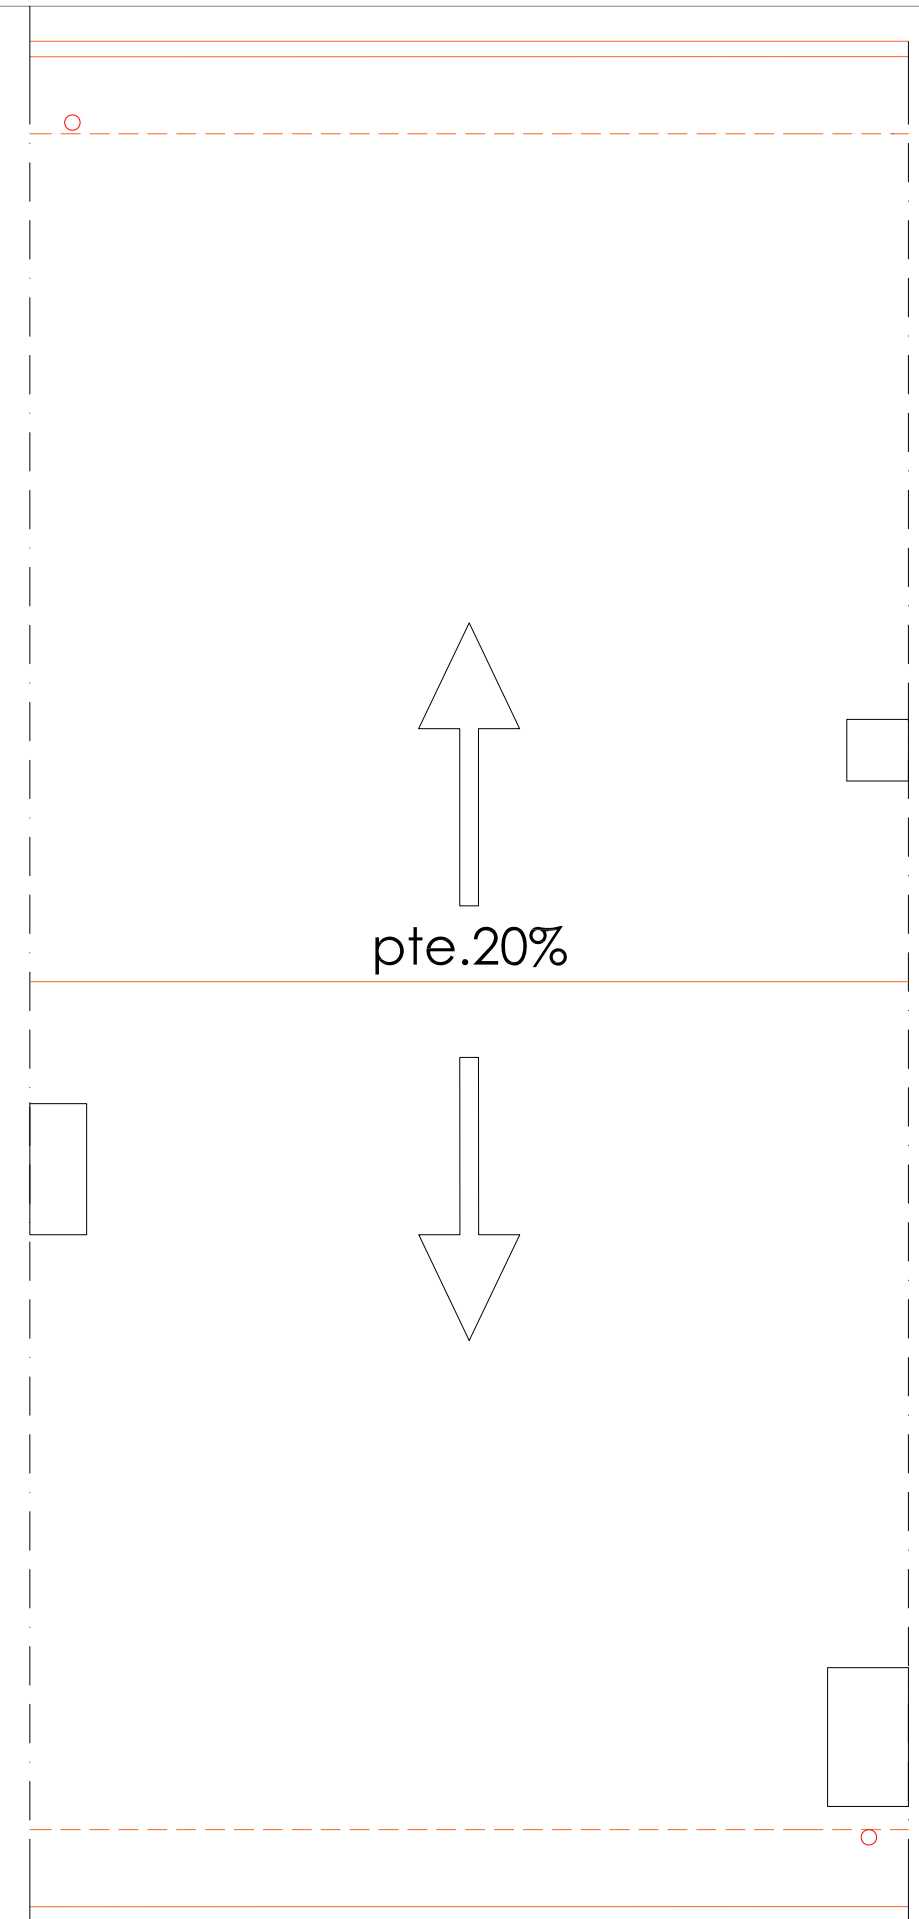

\* La presente distribución puede variar ligeramente en el transcurso de la obra.

\* El plano es de carácter informativo y en ningún caso contractual.

## Edificio Residencial. C/ Des RAFAL, T.M. Sencelles

Vivienda -93B- Sup. Piso..... 60,35 m2

Sup. total Construida ... 175,75 m2, Sup. Terraza desc.... 19,95 m2, Sup. Jardín.... 18,45m2



blas segarra

arquitecto