





* La presente distribución puede variar ligeramente en el transcurso de la obra.
* El plano es de carácter informativo y en ningún caso contractual.

Edificio Residencial. C/ Des RAFAL, T.M. Sencelles

Vivienda -93C- Sup. Baja 62,70 m2, Sup. Terraza desc.... 19,95 m2, Sup. Jardín.... 32,50m2



blas segarra
arquitecto

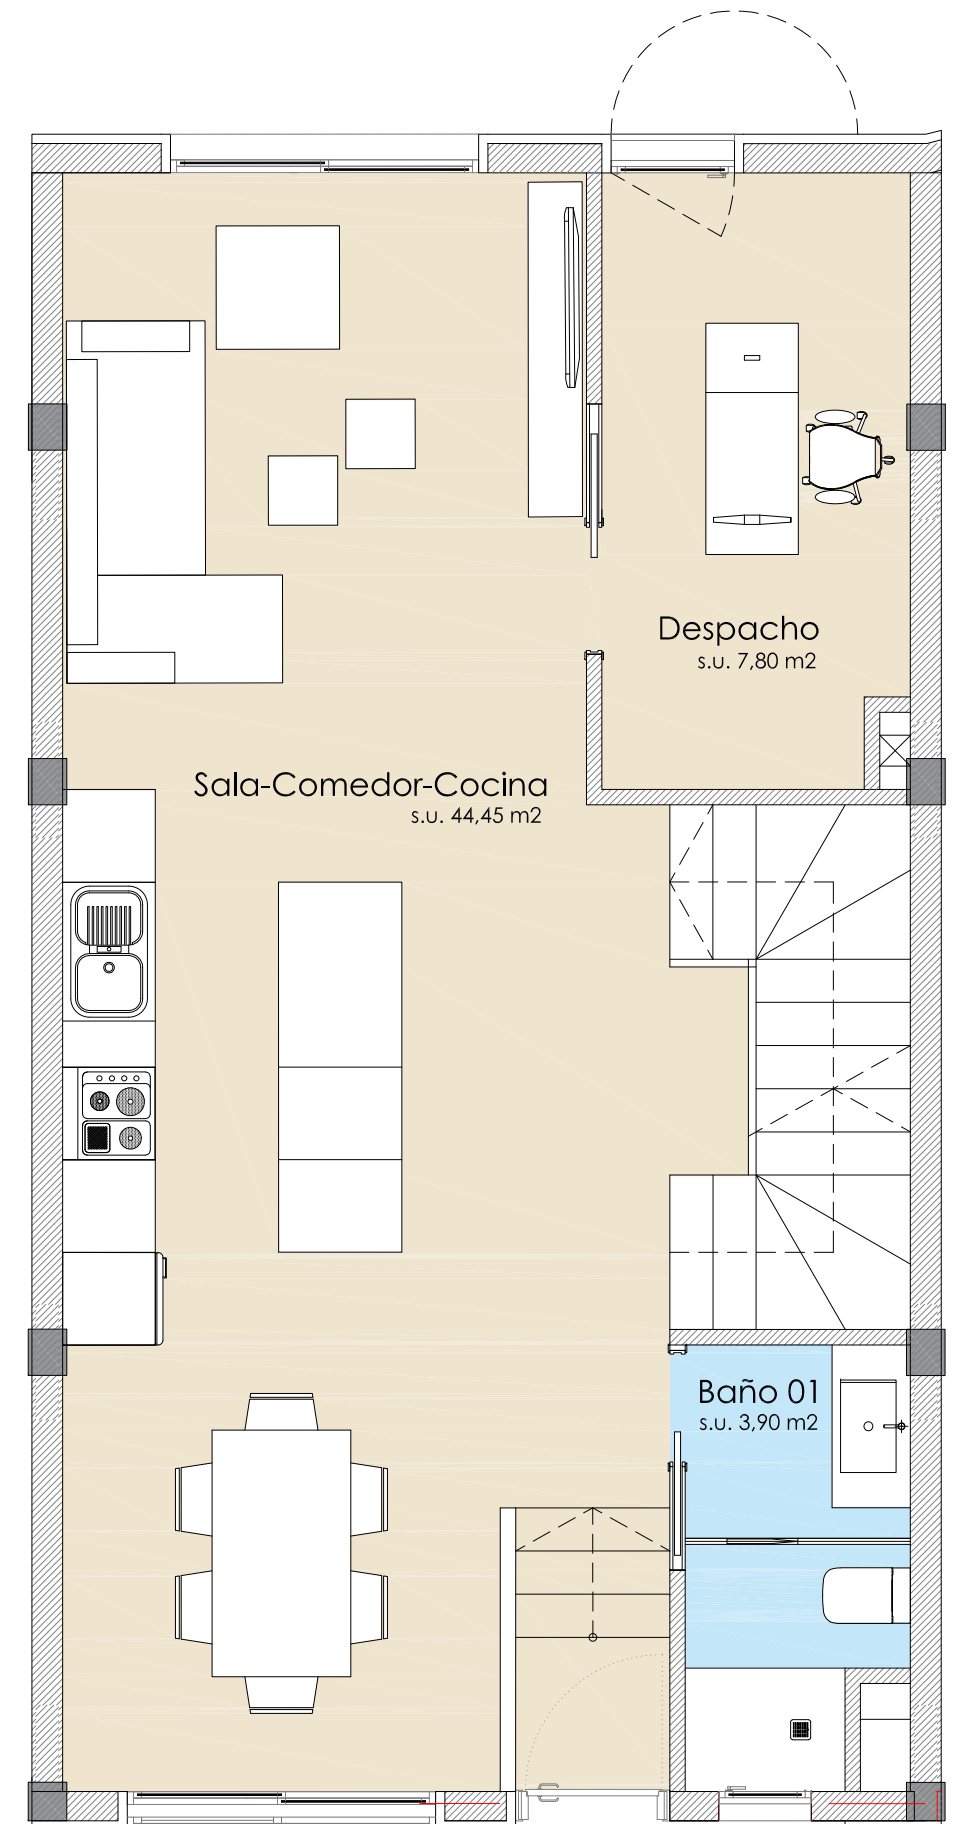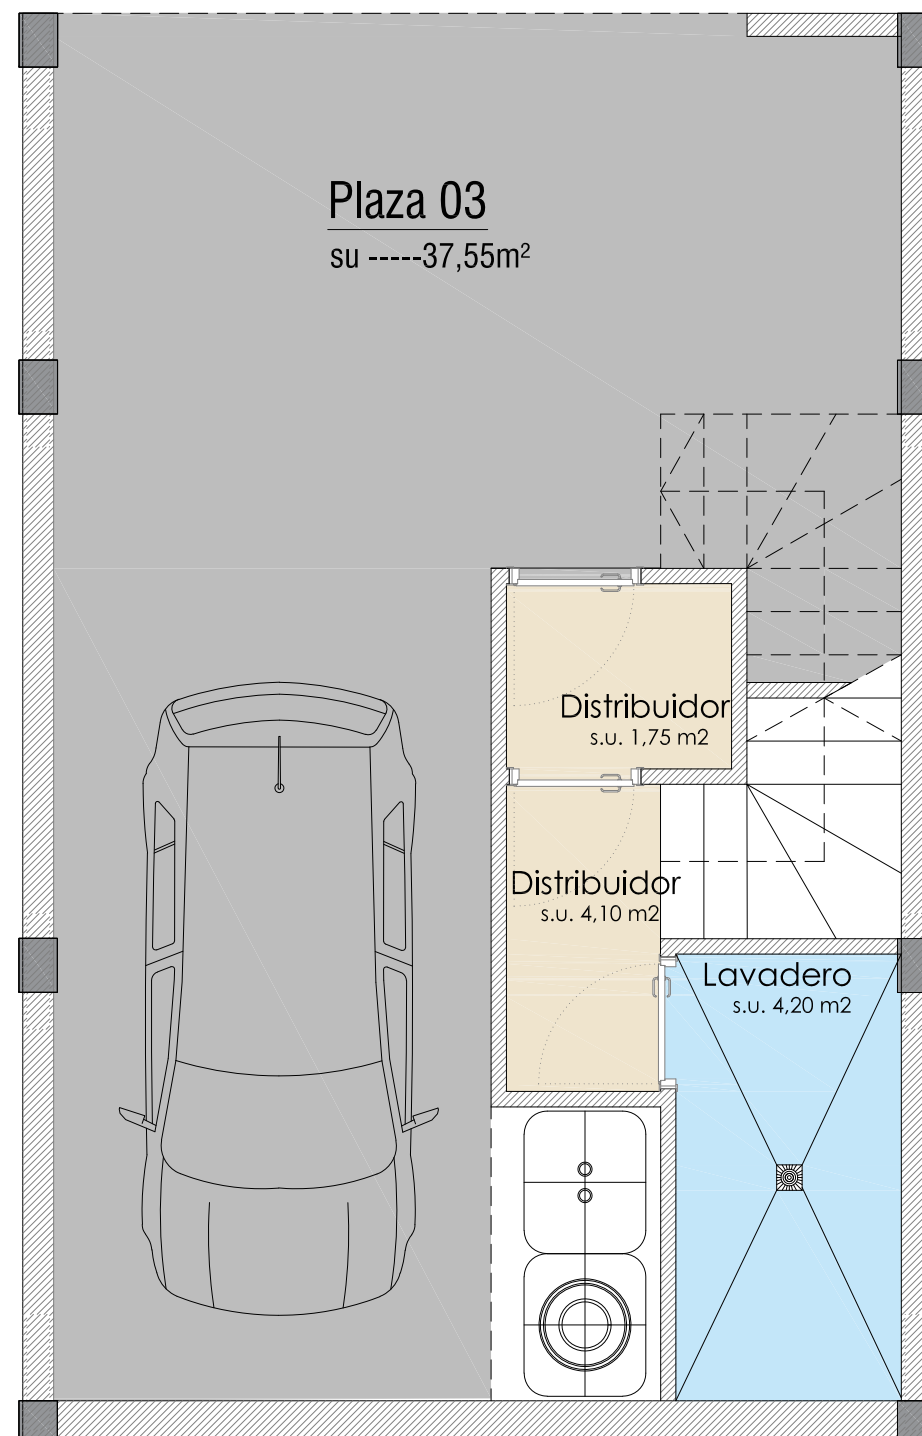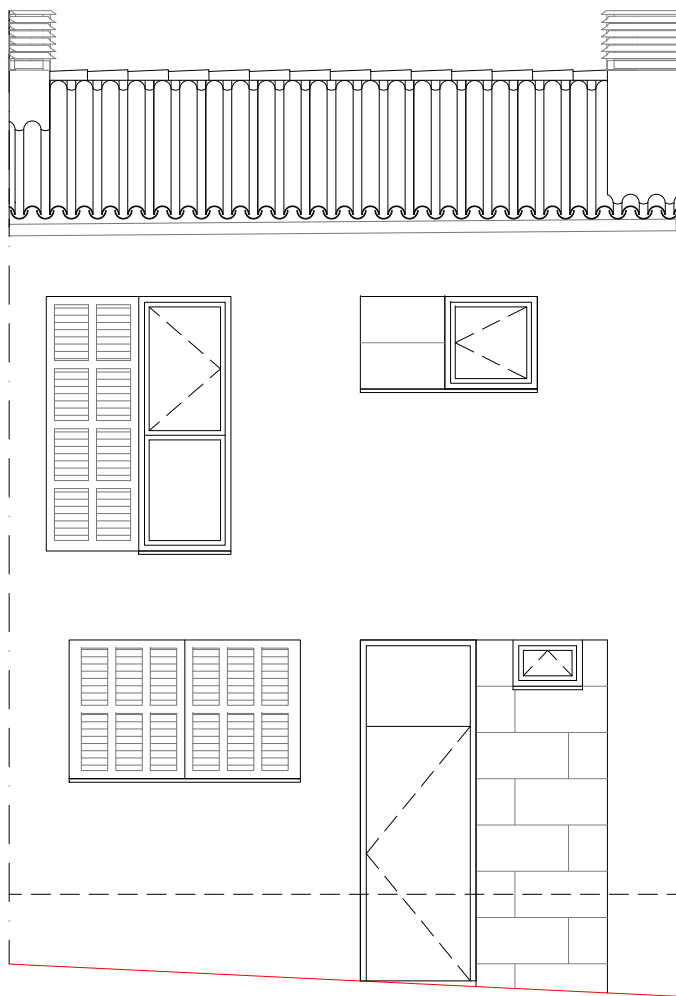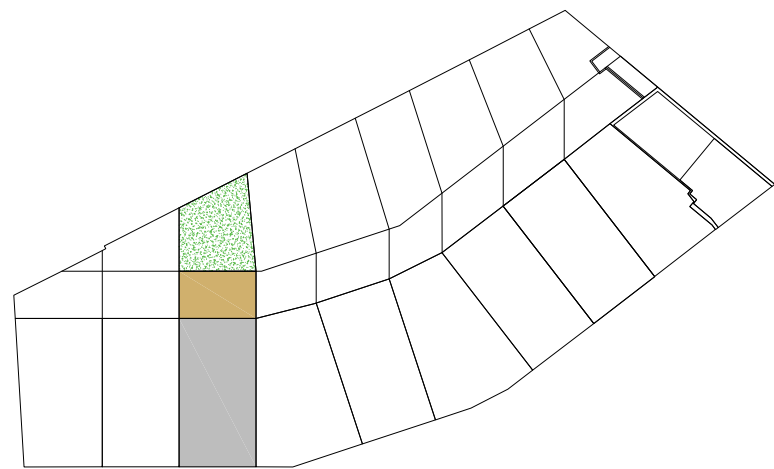

* La presente distribución puede variar ligeramente en el transcurso de la obra.

* El plano es de carácter informativo y en ningún caso contractual.



Edificio Residencial. C/ Des RAFAL, T.M. Sencelles

Vivienda -93C-
Sup. Sotano..... 52,70 m²
Sup. Baja 62,70 m², Sup. Terraza desc.... 19,95 m², Sup. Jardín.... 32,50 m²





blas segarra

arquitecto

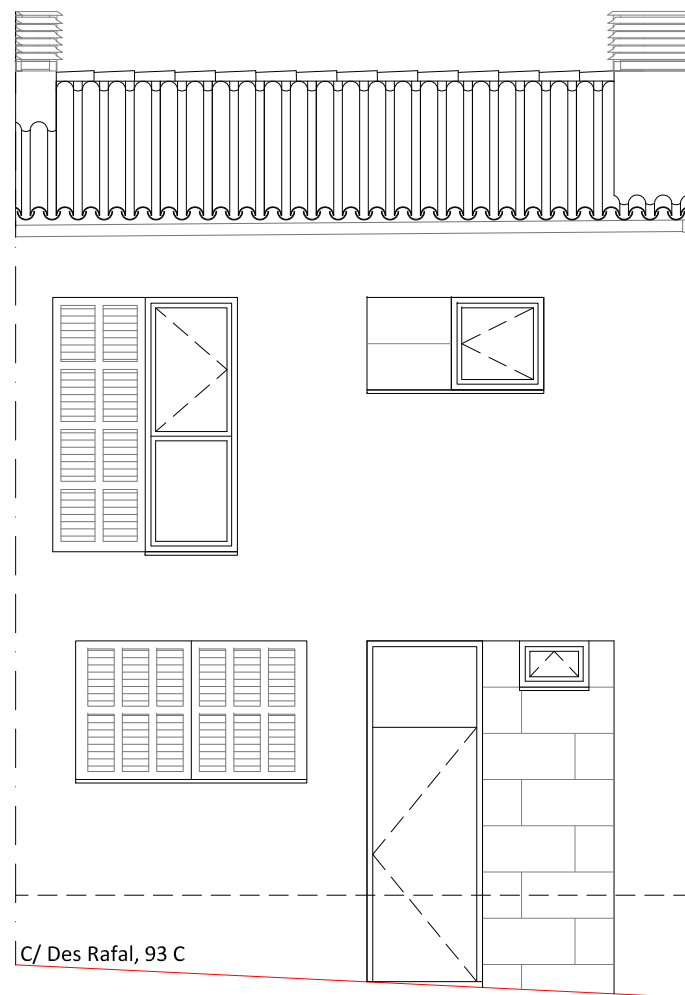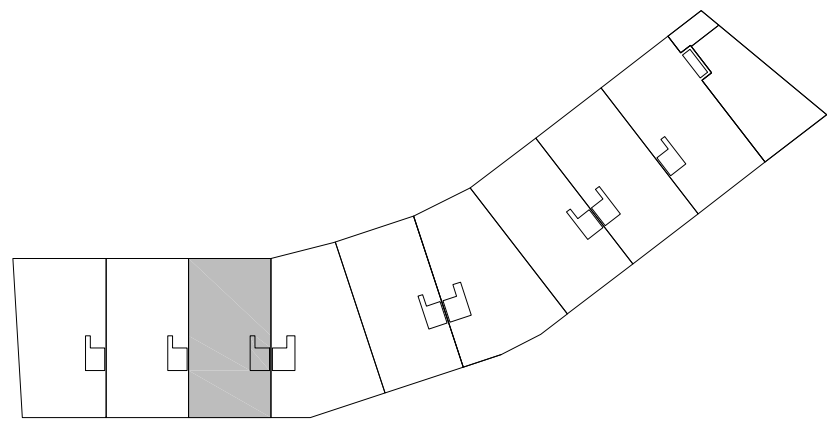

C/ Des Rafal, 93 C

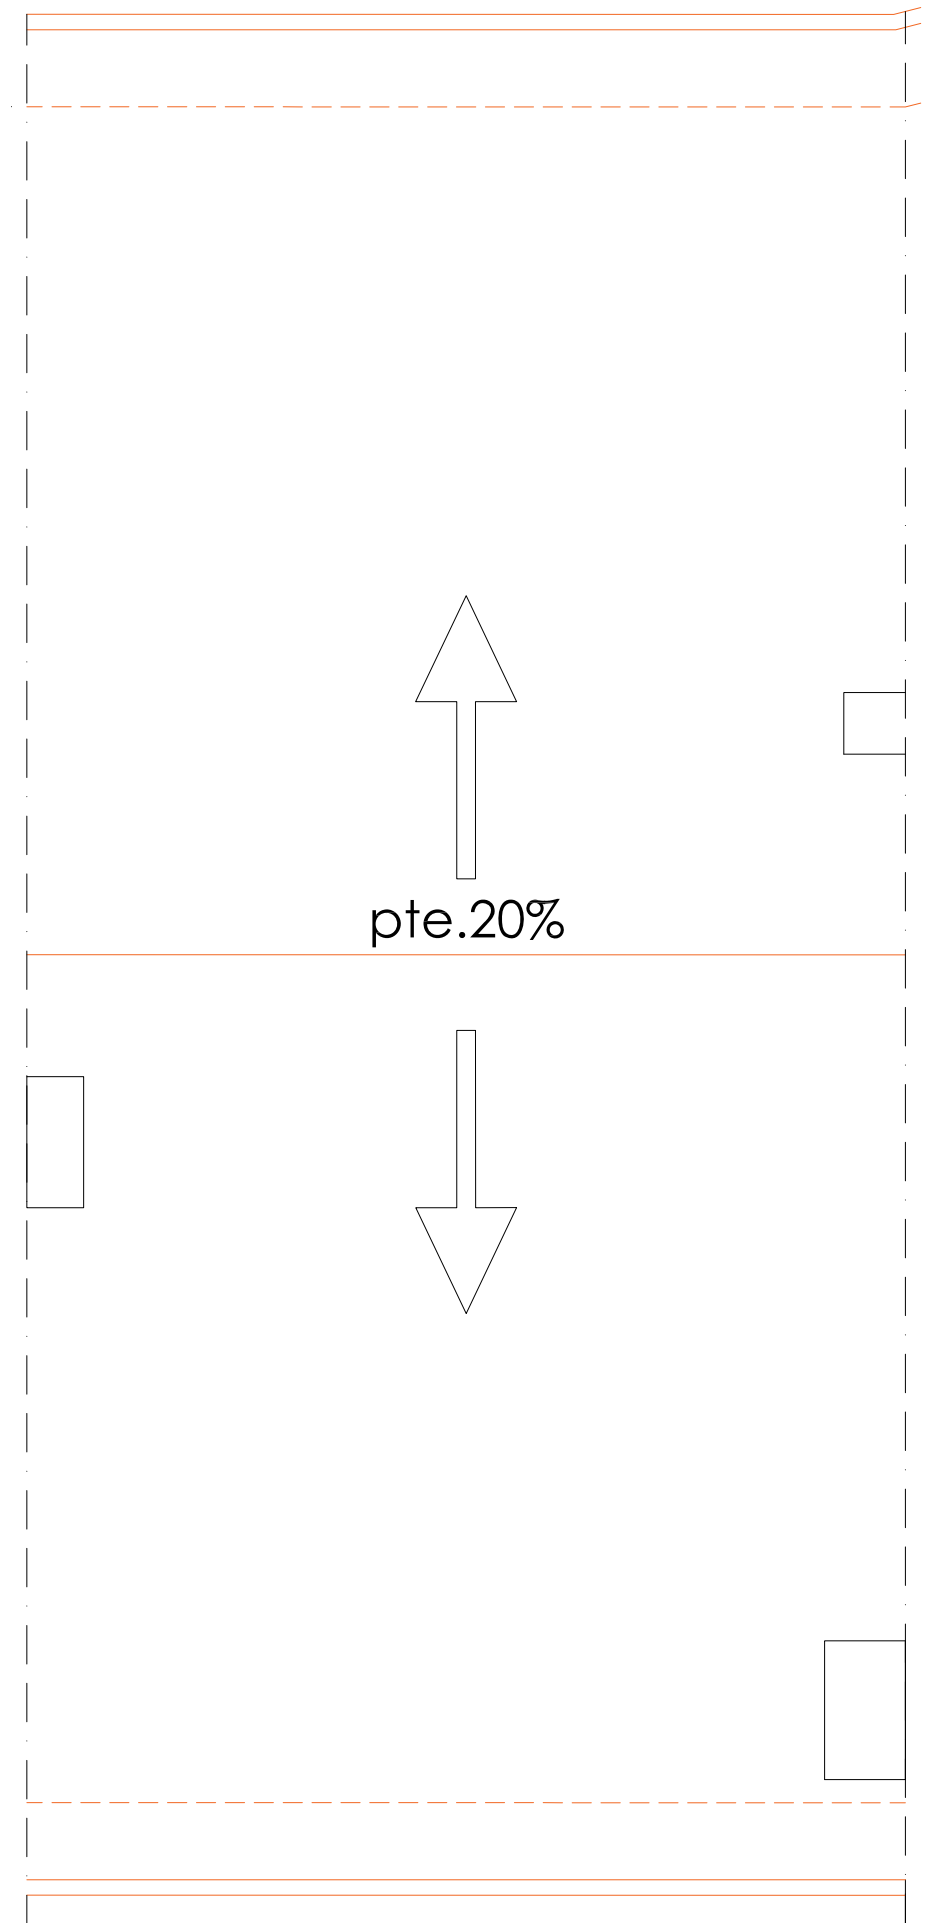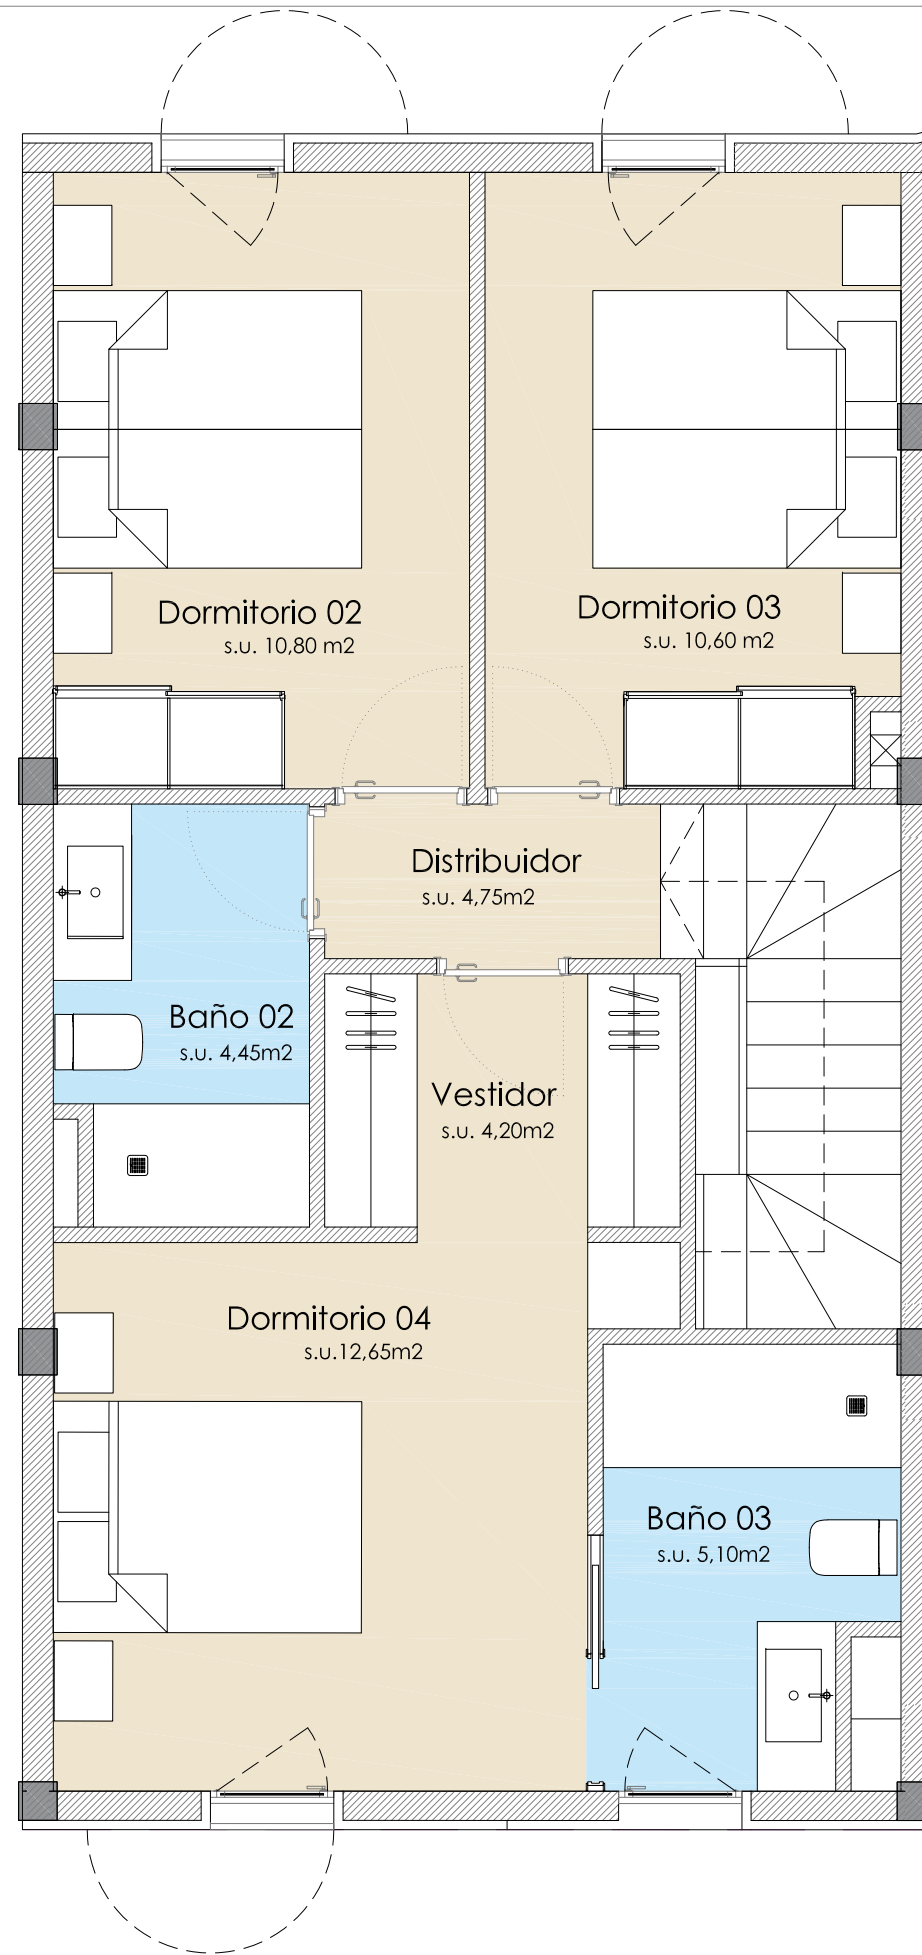

* La presente distribución puede variar ligeramente en el transcurso de la obra.
* El plano es de carácter informativo y en ningún caso contractual.

Edificio Residencial. C/ Des RAFAL, T.M. Sencelles

Vivienda -93C- Sup. Piso..... 60,35 m²

Sup. total Construida ... 175,75 m², Sup. Terraza desc.... 19,95 m², Sup. Jardín.... 32,50 m²



blas segarra

arquitecto