

\* La presente distribución puede variar ligeramente en el transcurso de la obra.  
\* El plano es de carácter informativo y en ningún caso contractual.



## Edificio Residencial. C/ Des RAFAL, T.M. Sencelles

Vivienda -93E- Sup. Baja ..... 62,70 m2, Sup. Terraza desc.... 20,00 m2, Sup. Jardín.... 43,55m2





blas segarra

arquitecto

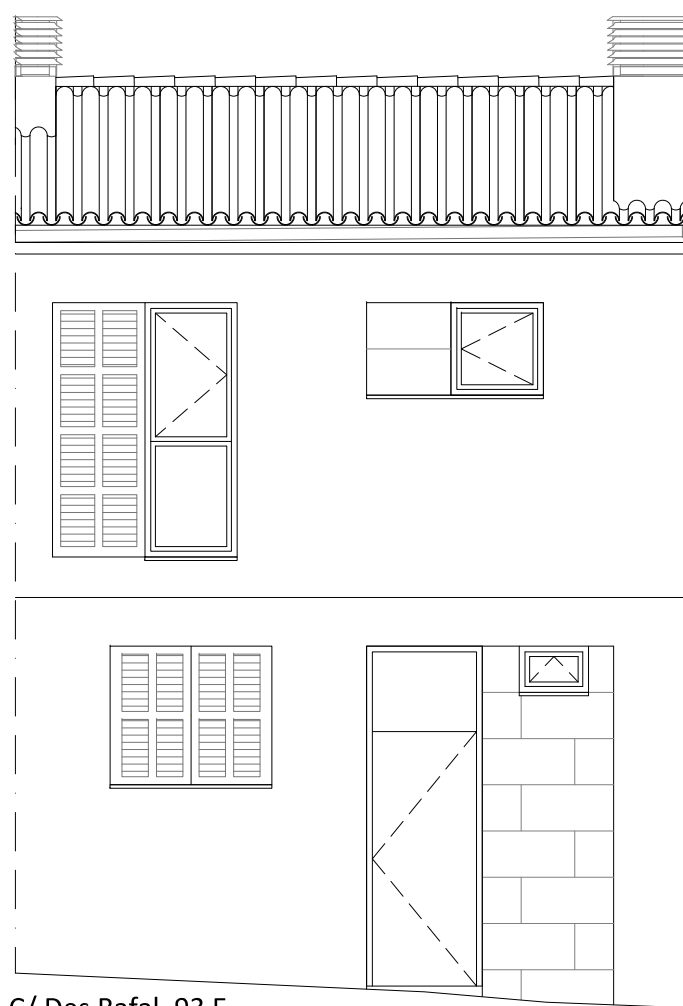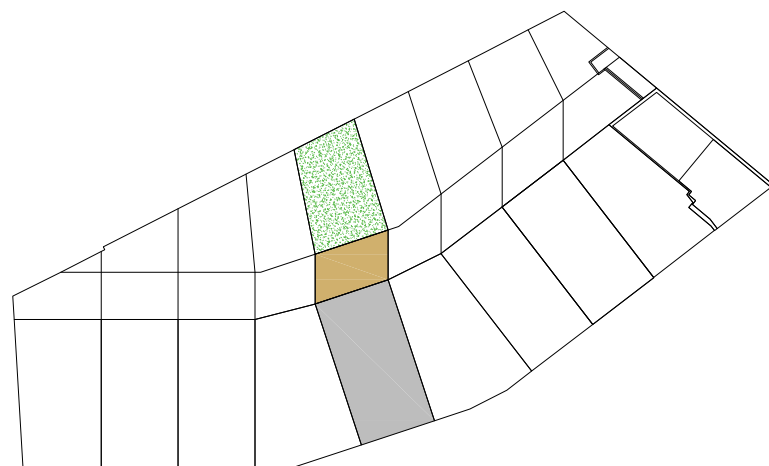

C/ Des Rafal, 93 E

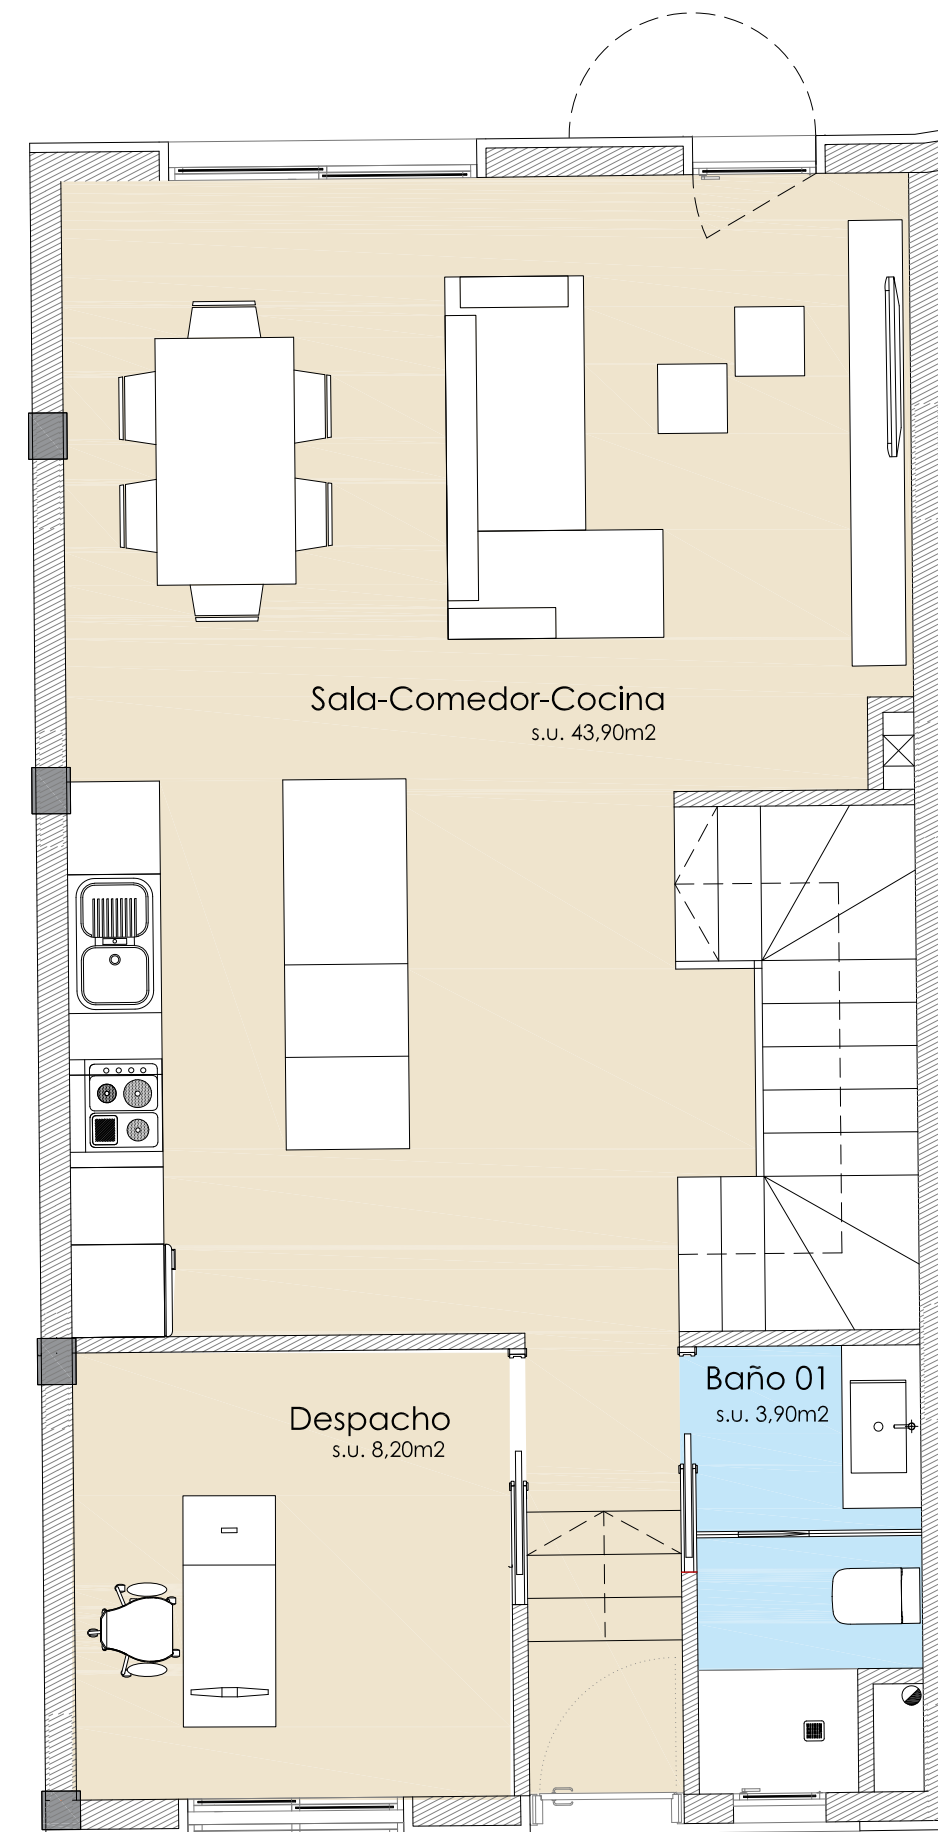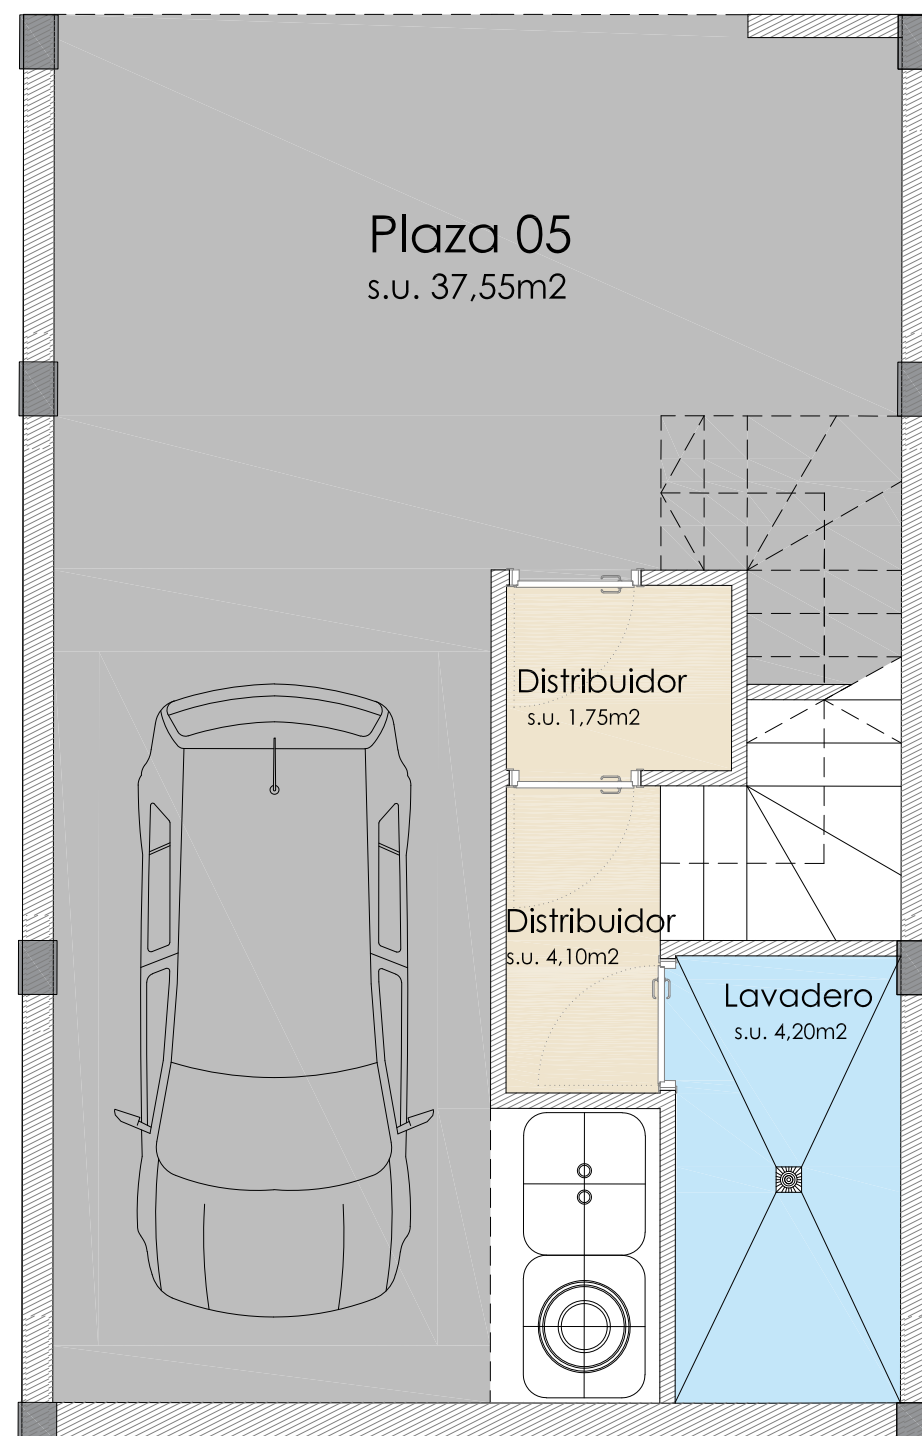

\* La presente distribución puede variar ligeramente en el transcurso de la obra.

\* El plano es de carácter informativo y en ningún caso contractual.



## Edificio Residencial. C/ Des RAFAL, T.M. Sencelles

Vivienda -93E-  
 Sup. Sotano..... 52,70 m<sup>2</sup>  
 Sup. Baja ..... 62,70 m<sup>2</sup>, Sup. Terraza desc.... 20,00 m<sup>2</sup>, Sup. Jardín....43,55m<sup>2</sup>




blas segarra

arquitecto

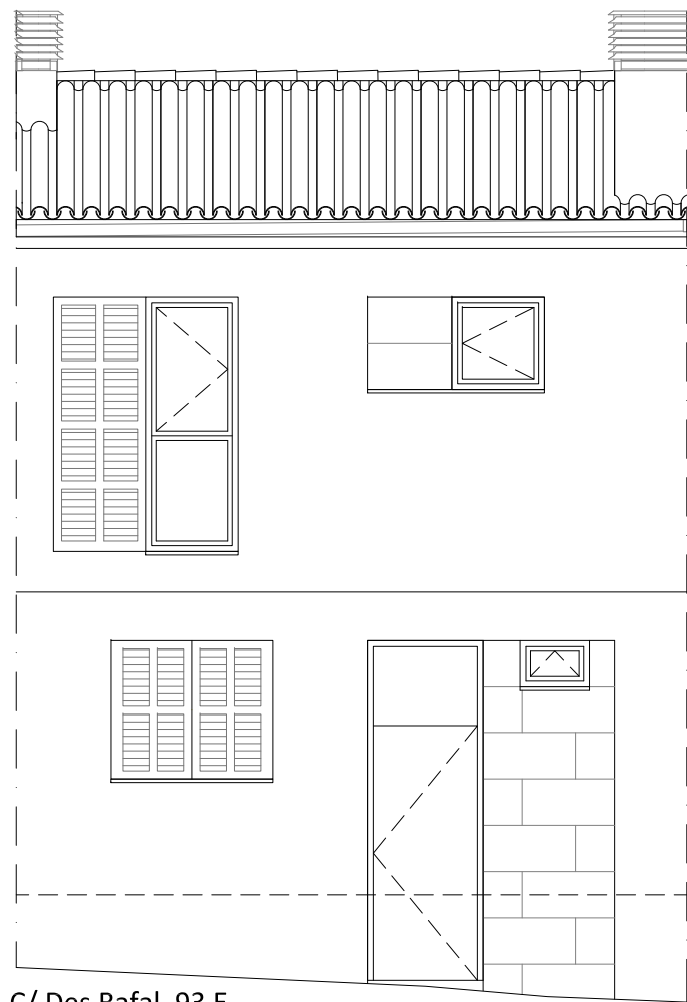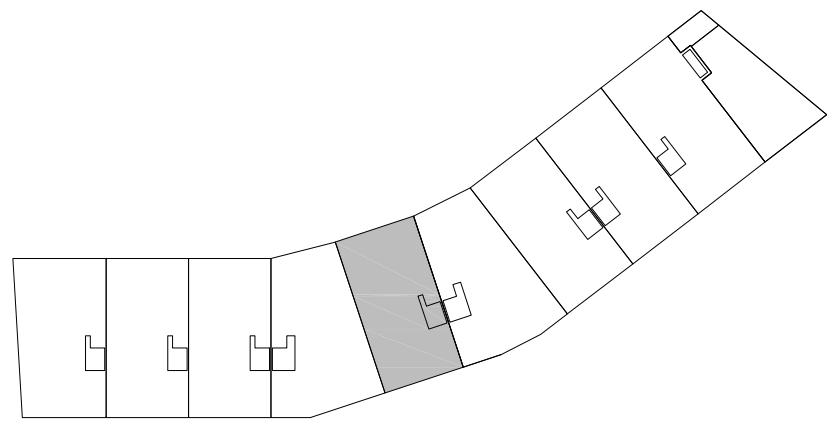

C/ Des Rafal, 93 E

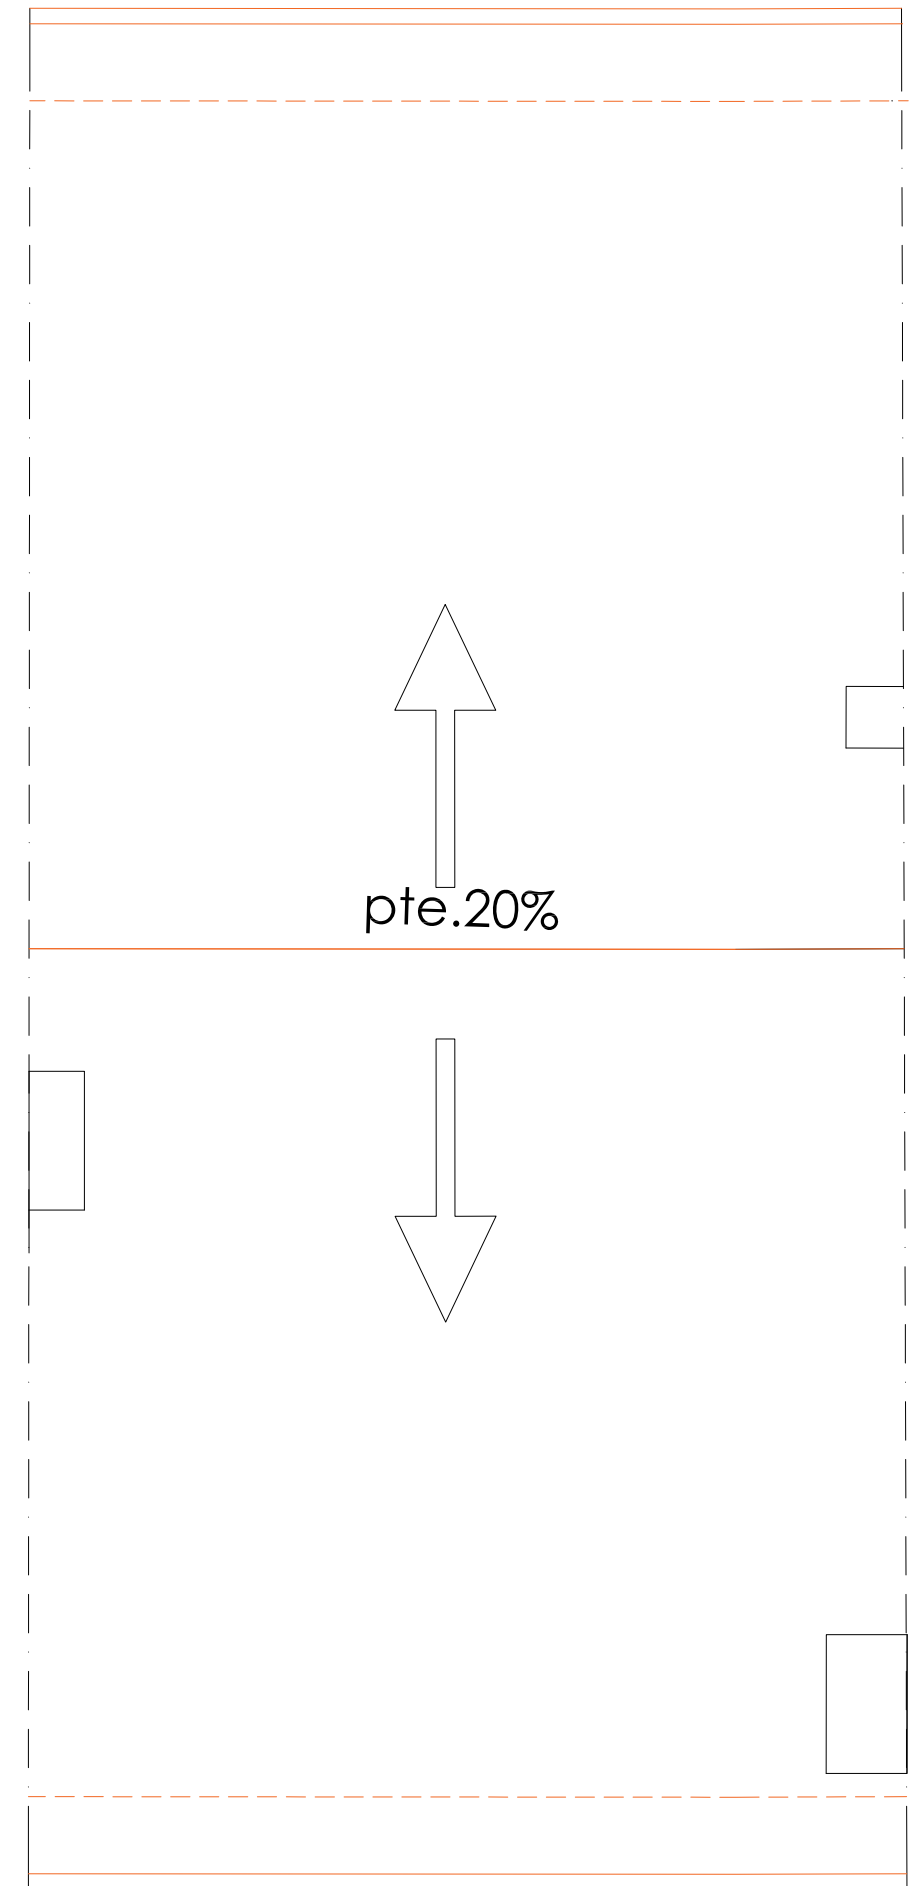

\* La presente distribución puede variar ligeramente en el transcurso de la obra.

\* El plano es de carácter informativo y en ningún caso contractual.

## Edificio Residencial. C/ Des RAFAL, T.M. Sencelles

Vivienda -93E- Sup. Piso..... 60,35 m<sup>2</sup>

Sup. total Construida ... 175,75 m<sup>2</sup>, Sup. Terraza desc.... 20,00 m<sup>2</sup>, Sup. Jardín.... 43,55m<sup>2</sup>



blas segarra

arquitecto