



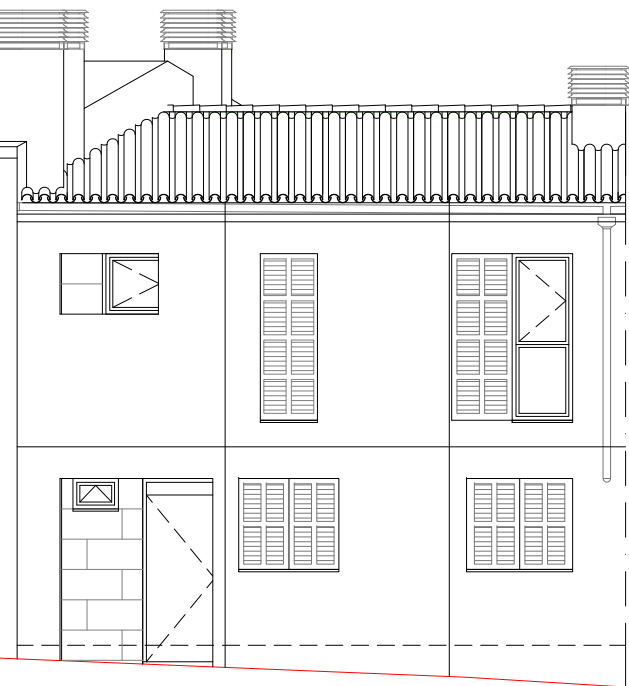



\* La presente distribución puede variar ligeramente en el transcurso de la obra.  
\* El plano es de carácter informativo y en ningún caso contractual.

Edificio Residencial. C/ Des RAFAL, T.M. Sencelles

Vivienda -93F-    Sup. Baja .....    70,35 m2, Sup. Terraza desc.... 15,35 m2, Sup. Jardín.... 37,75m2

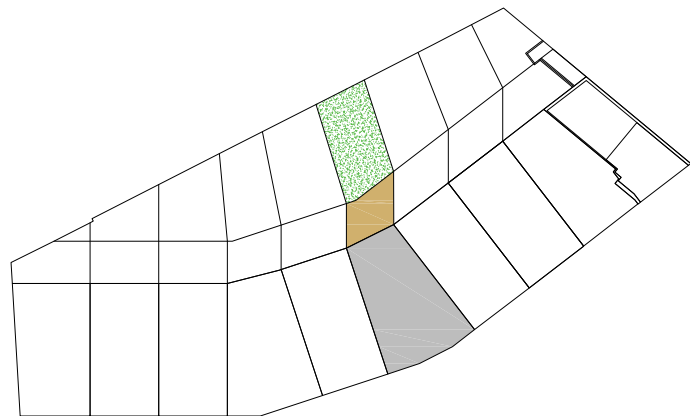

C/ Des Rafal, 93 F

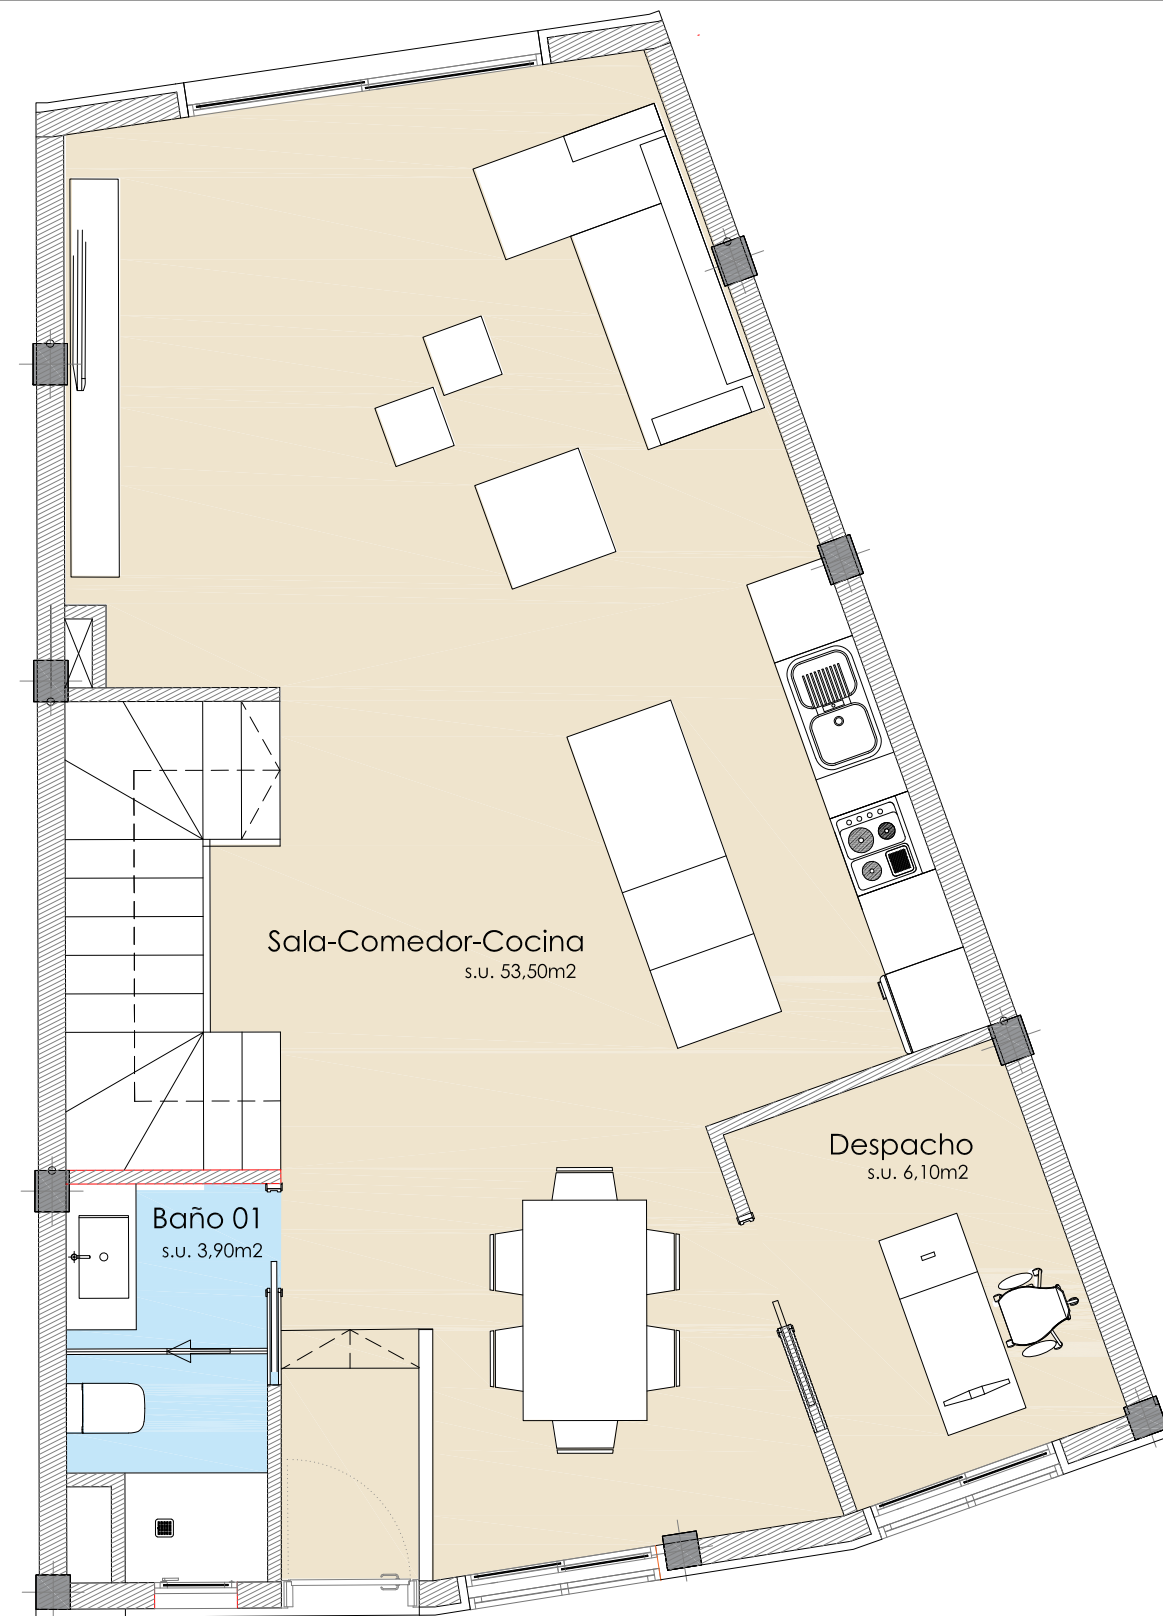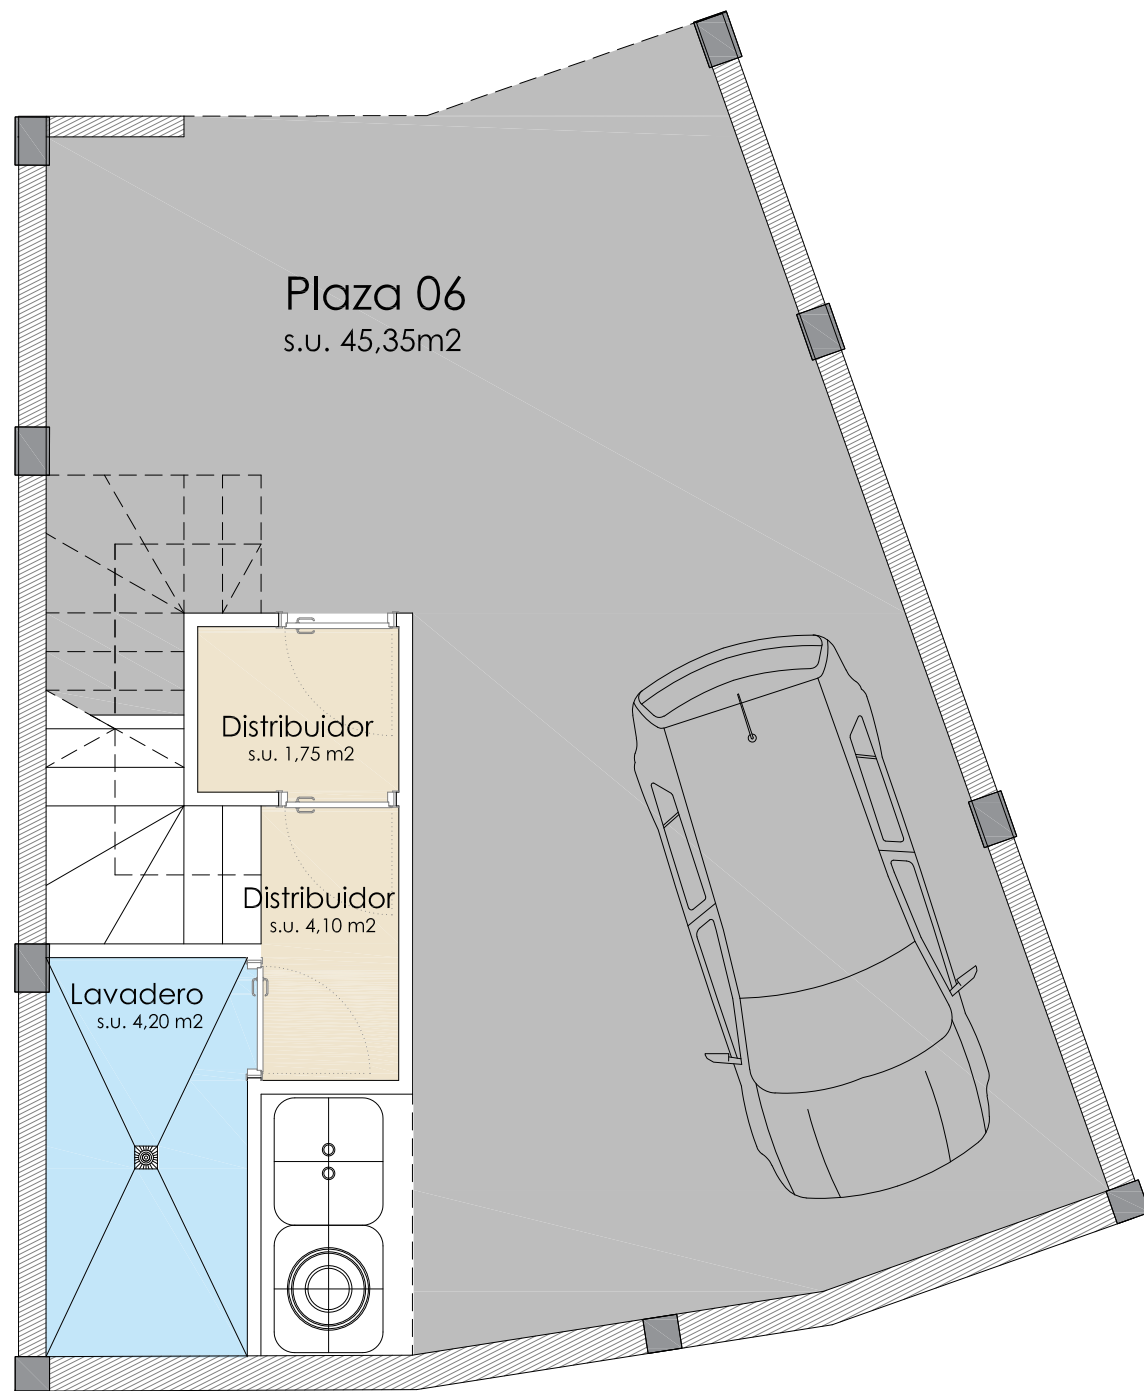

\* La presente distribución puede variar ligeramente en el transcurso de la obra.

\* El plano es de carácter informativo y en ningún caso contractual.


## Edificio Residencial. C/ Des RAFAL, T.M. Sencelles

Vivienda -93F-	Sup. Sotano.....	60,90 m2
	Sup. Baja .....	69,95 m2, Sup. Terraza desc.... 15,35 m2, Sup. Jardín.... 37,75m2



blas segarra


arquitecto

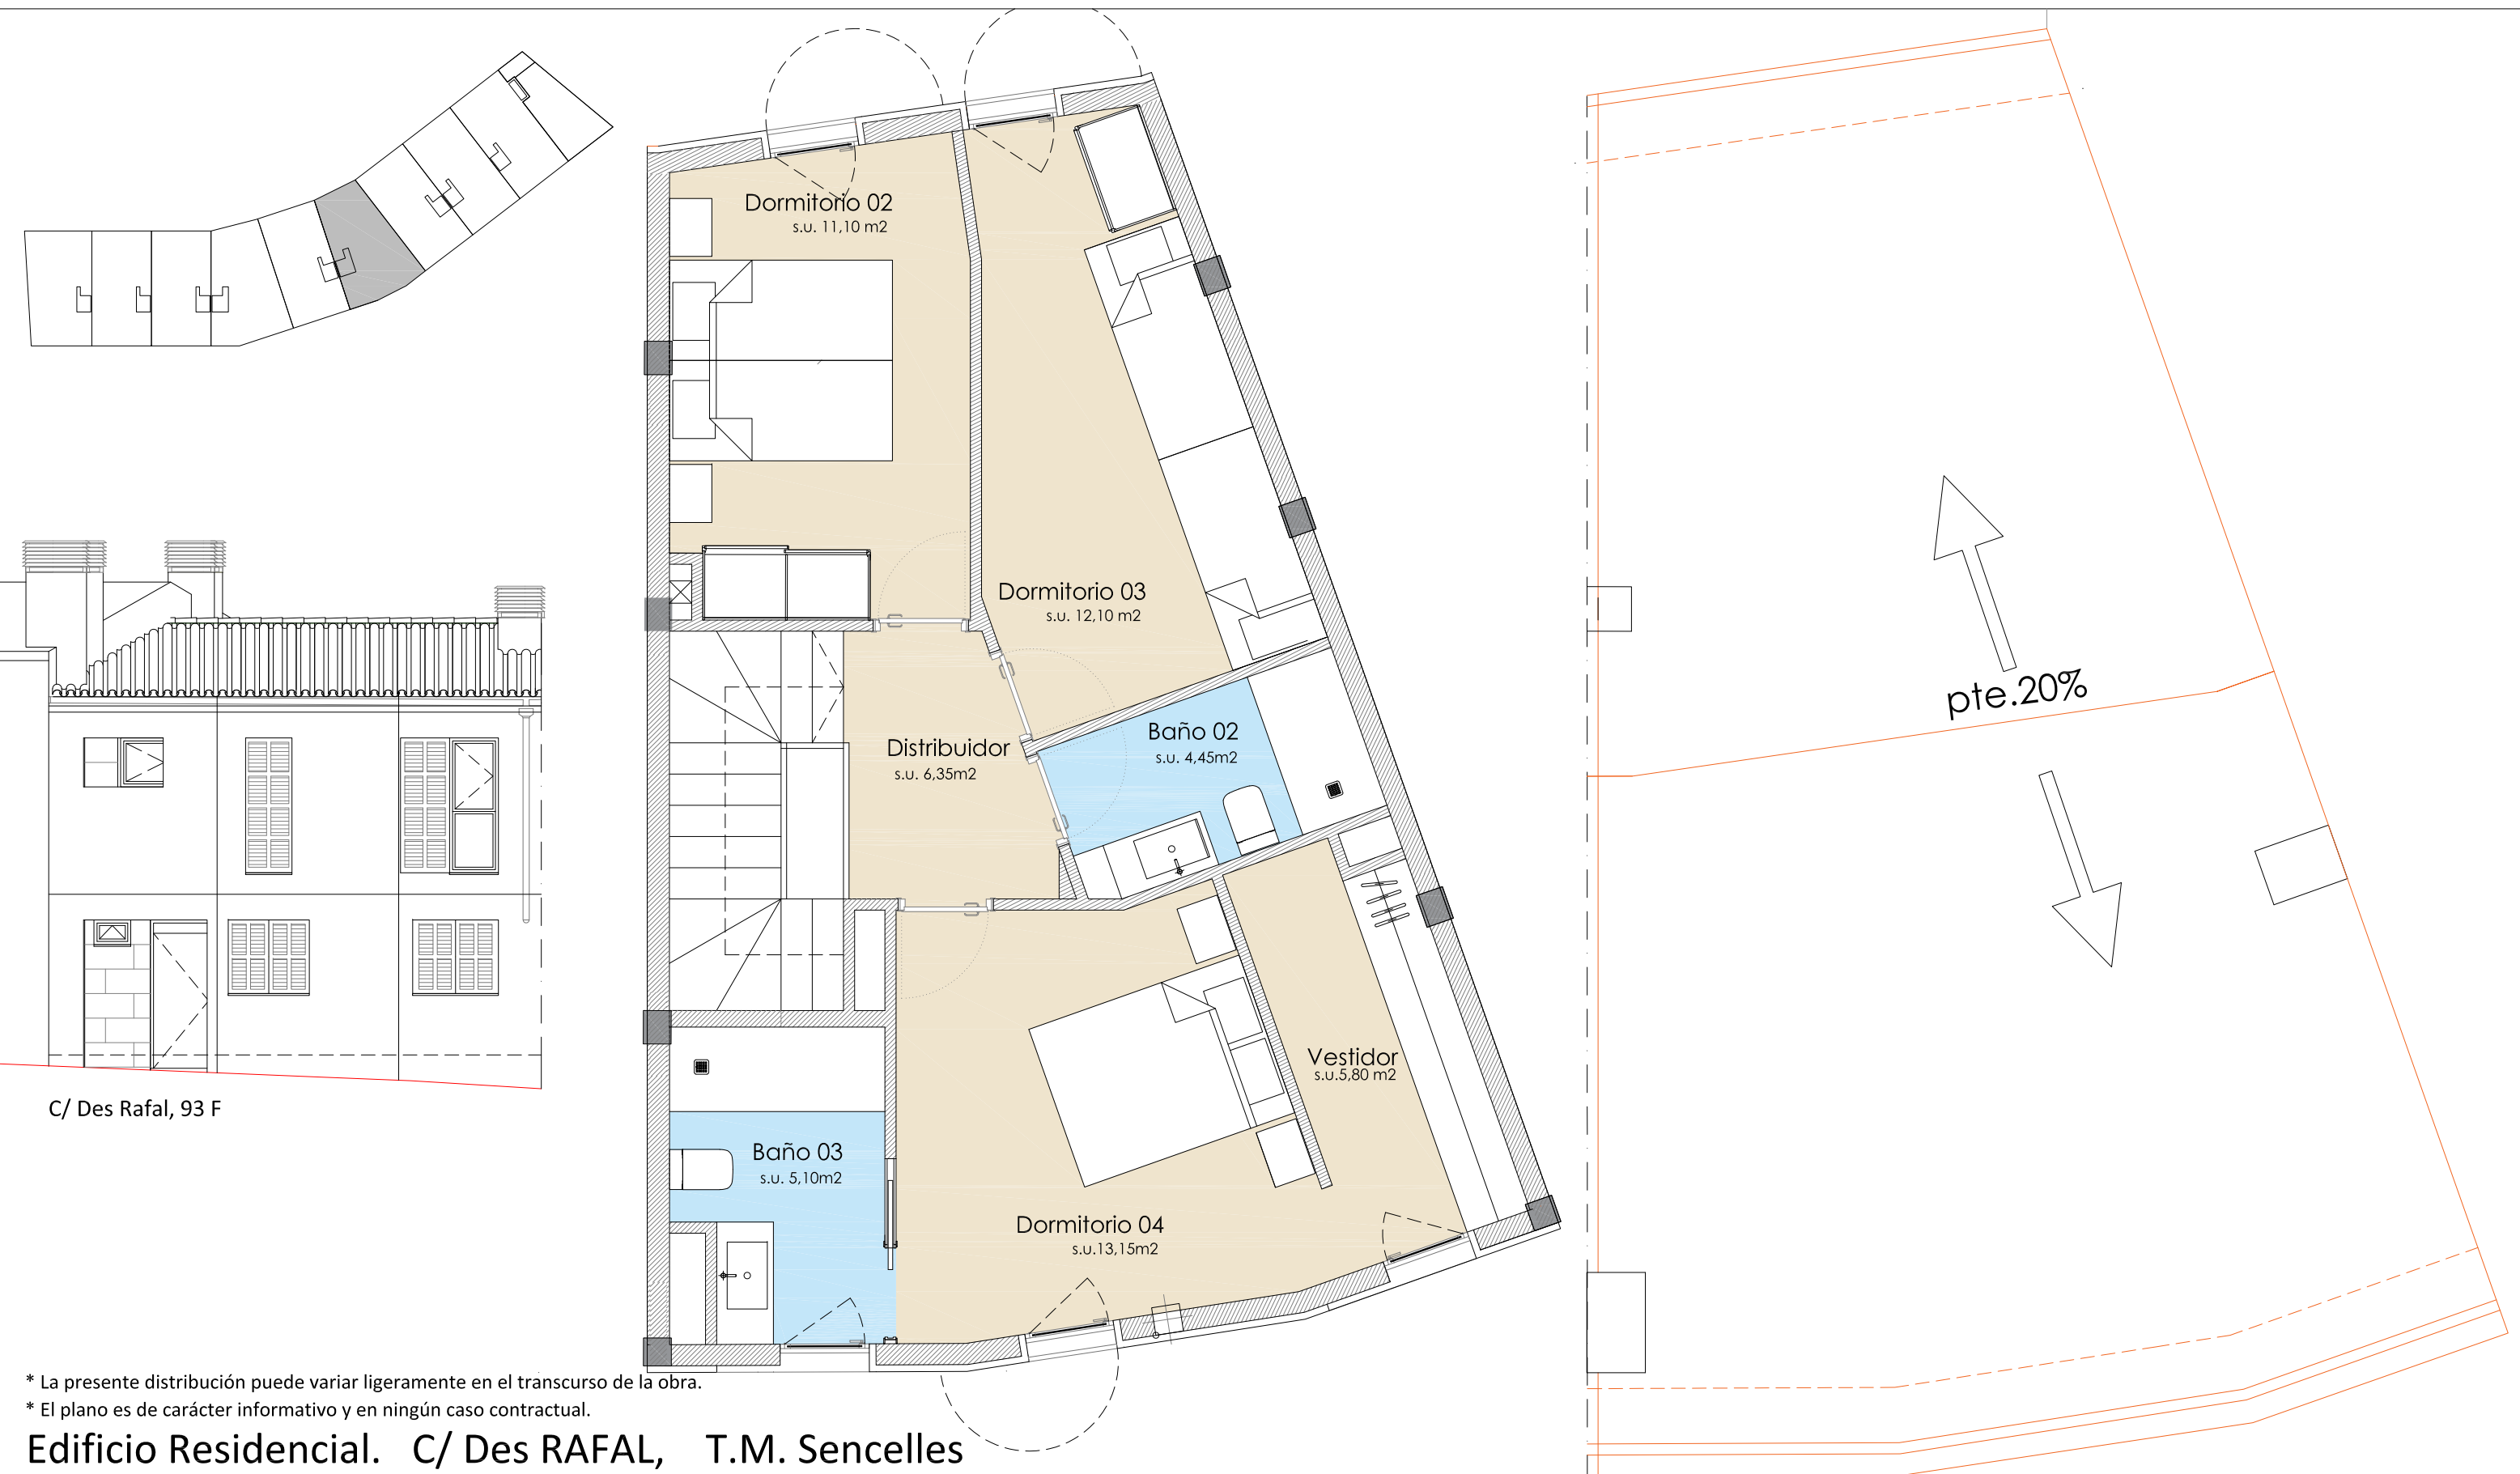

C/ Des Rafal, 93 F

\* La presente distribución puede variar ligeramente en el transcurso de la obra.  
\* El plano es de carácter informativo y en ningún caso contractual.

Edificio Residencial. C/ Des RAFAL, T.M. Sencelles

Vivienda -93F-    Sup. Piso.....    67,05 m2	<div></div>	<div>blas segarra</div> <div>arquitecto</div>
Sup. total Construida ...    197,90 m2, Sup. Terraza desc.... 15,35 m2, Sup. Jardín.... 37,75m2		