



\* La presente distribución puede variar ligeramente en el transcurso de la obra.

\* El plano es de carácter informativo y en ningún caso contractual.



**Edificio Residencial. C/ Des RAFAL, T.M. Sencelles**

**Vivienda -93G- Sup. Baja ..... 62,70 m2, Sup. Terraza desc.... 20,00 m2, Sup. Jardín.... 38,60m2**





blas segarra

arquitecto

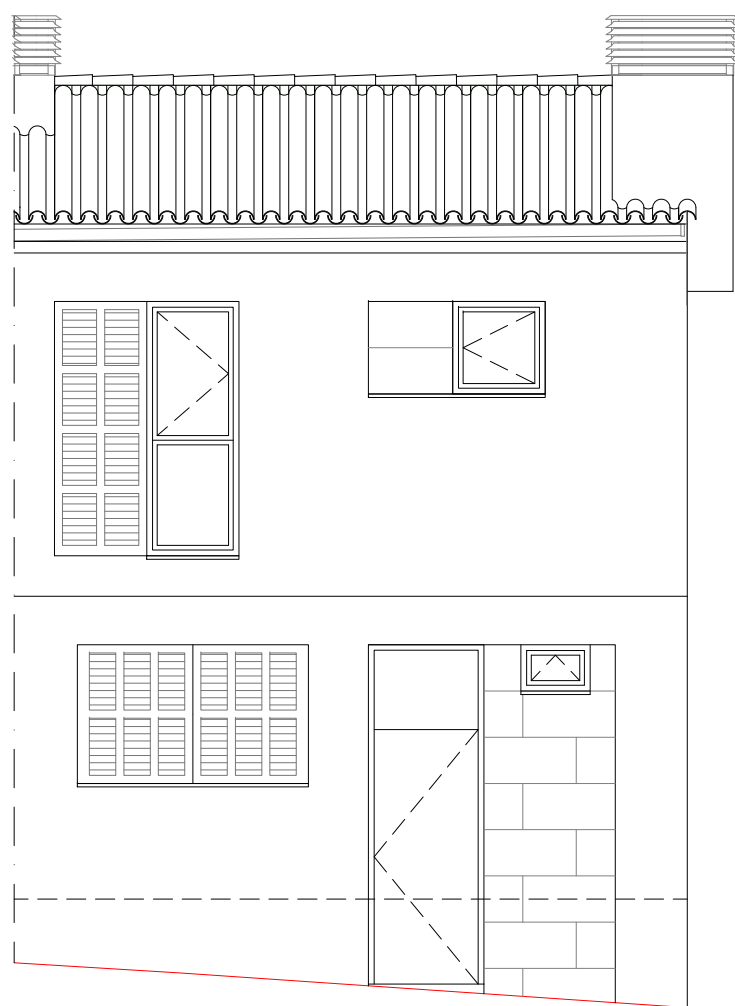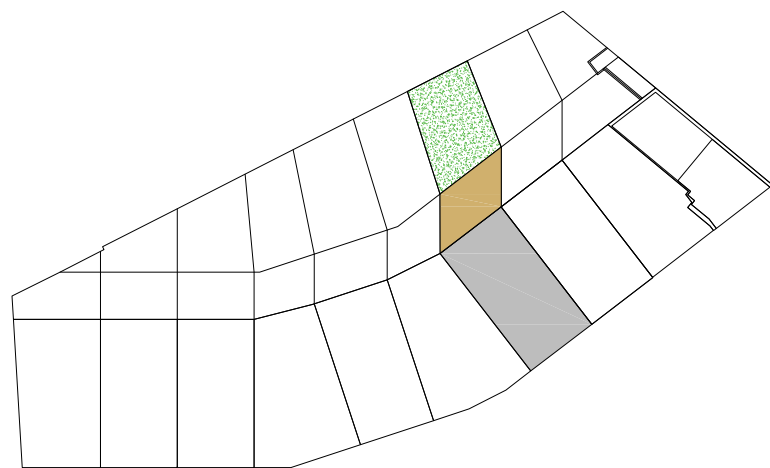

C/ Des Rafal, 93 G

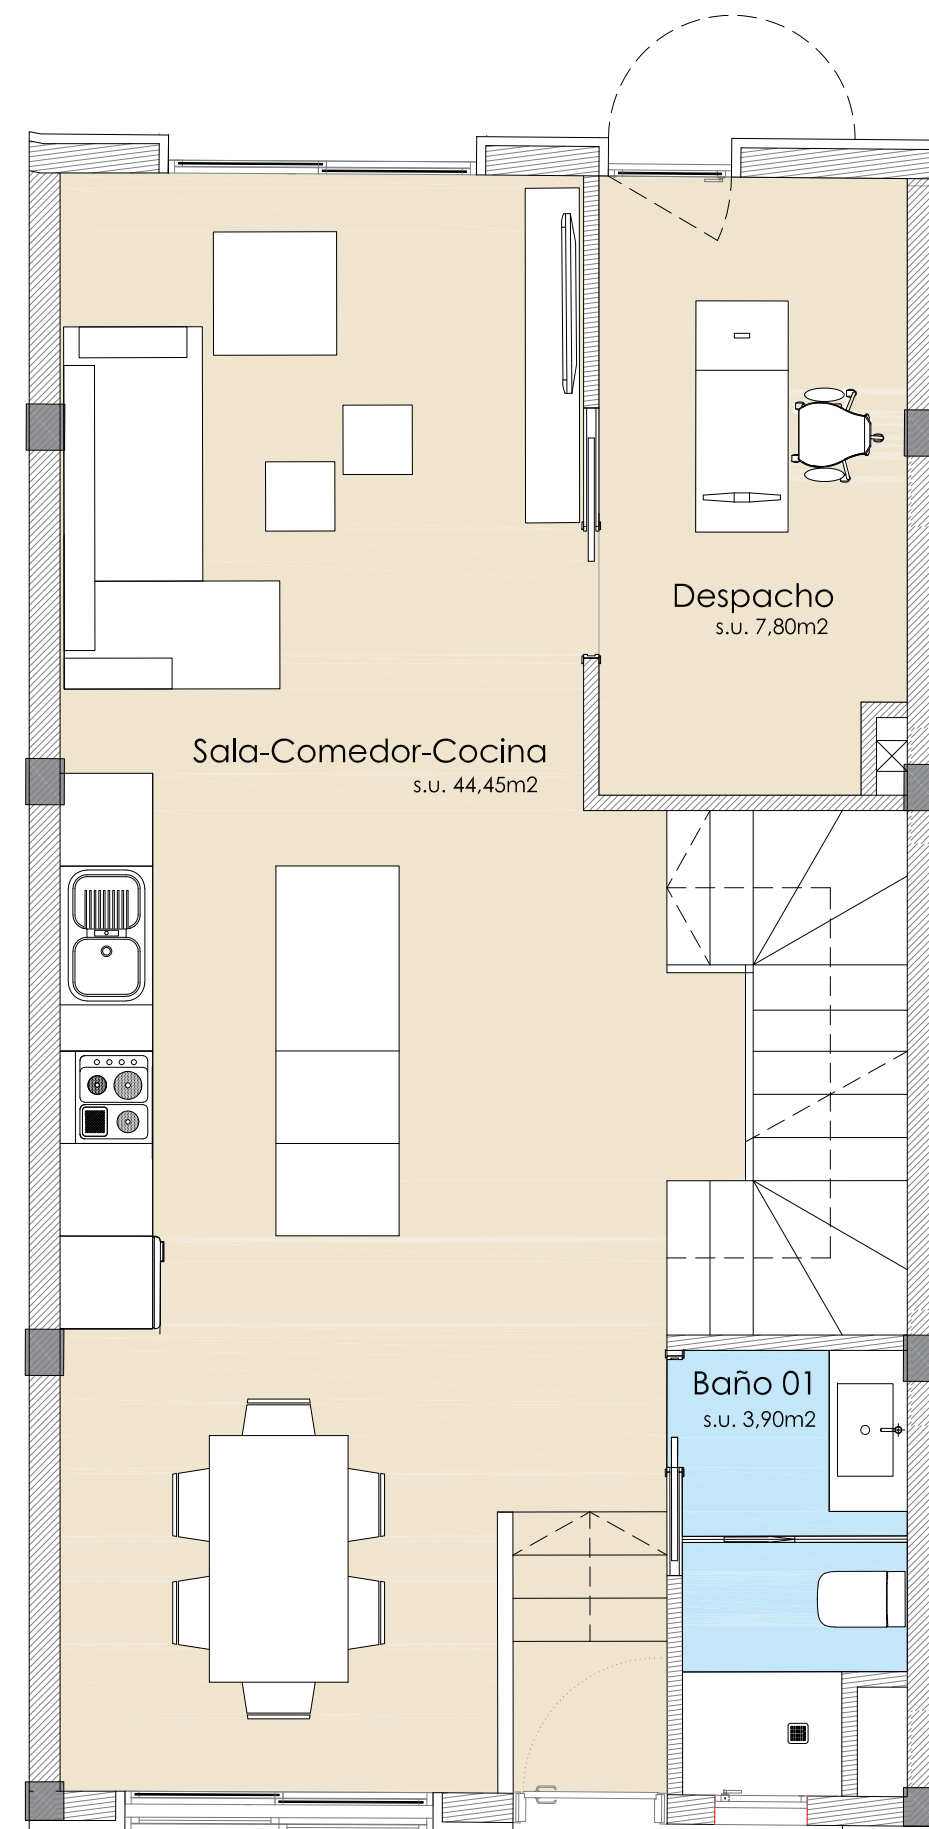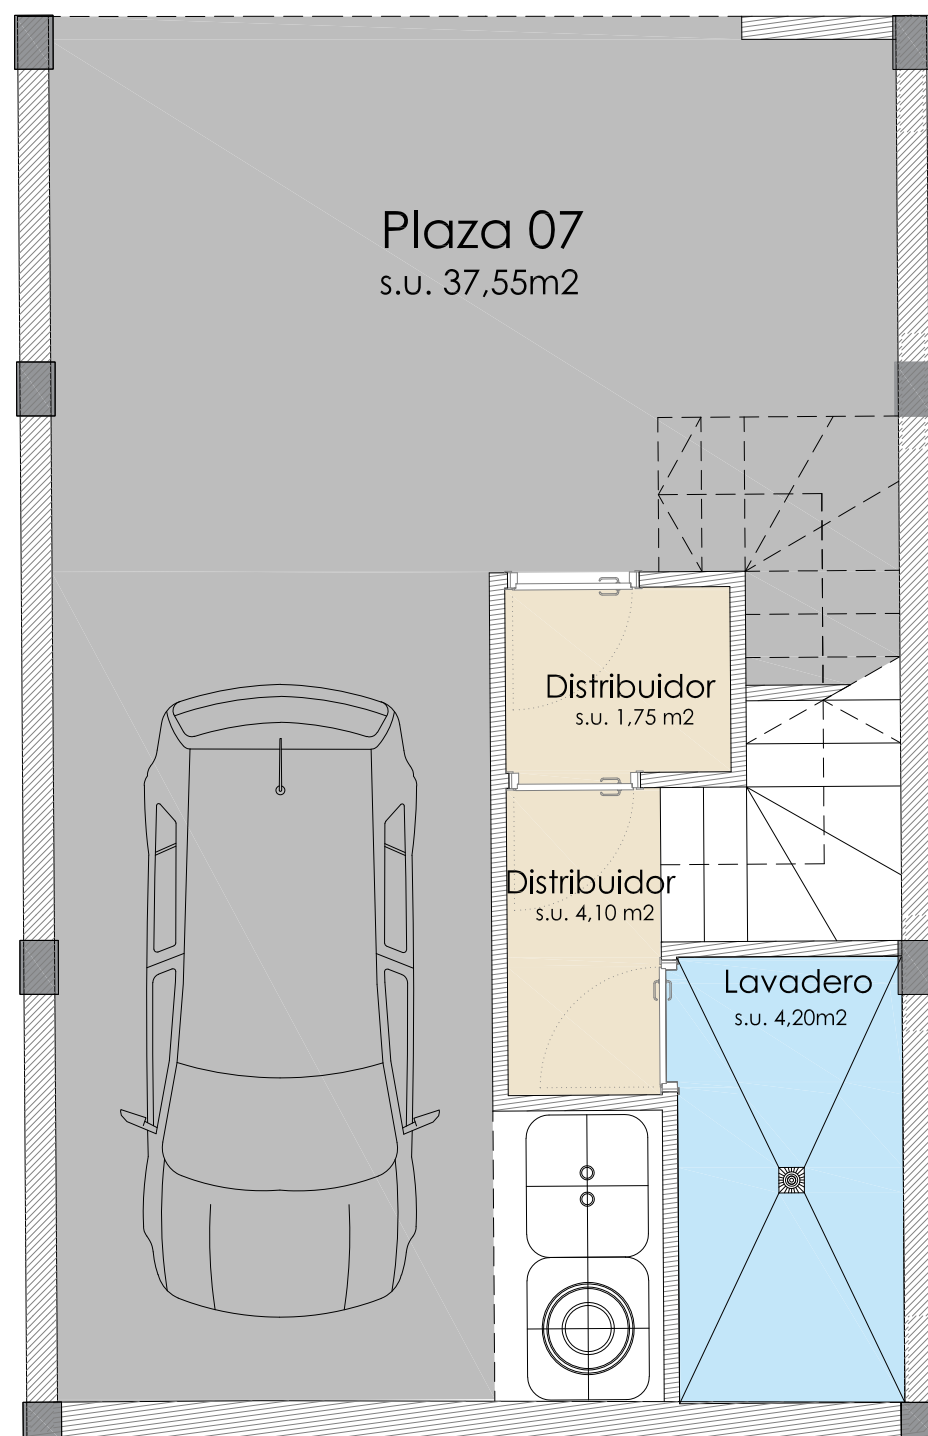

\* La presente distribución puede variar ligeramente en el transcurso de la obra.

\* El plano es de carácter informativo y en ningún caso contractual.



## Edificio Residencial. C/ Des RAFAL, T.M. Sencelles

Vivienda -93G- Sup. Sotano..... 52,70 m<sup>2</sup>  
Sup. Baja ..... 62,70 m<sup>2</sup>, Sup. Terraza desc.... 20,00 m<sup>2</sup>, Sup. Jardín.... 38,60m<sup>2</sup>





blas segarra

arquitecto

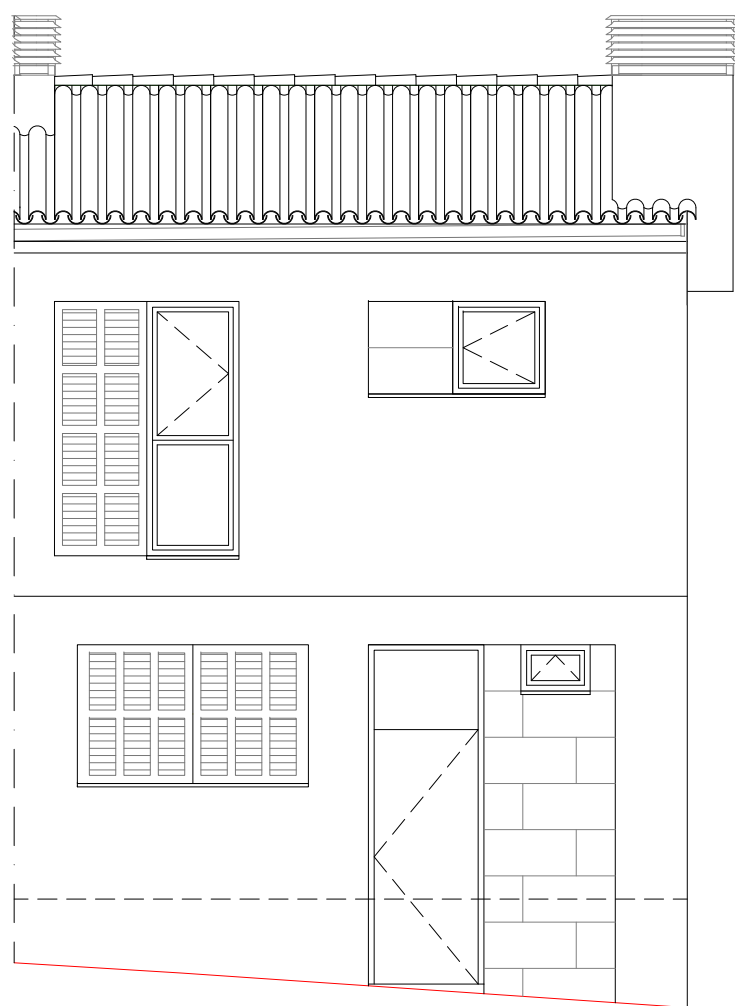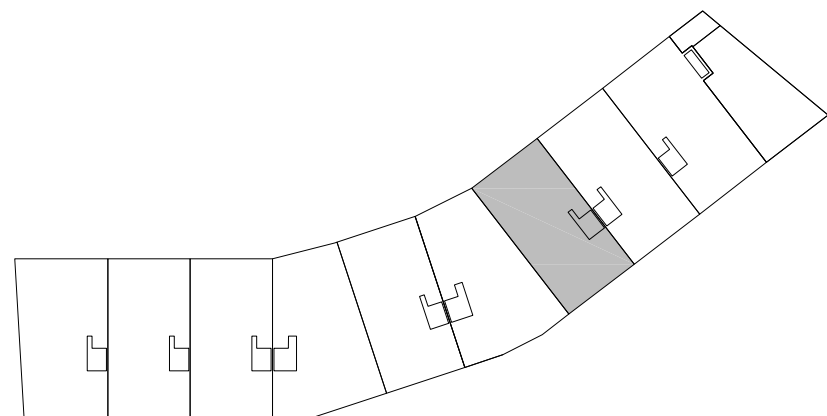

C/ Des Rafal, 93 G

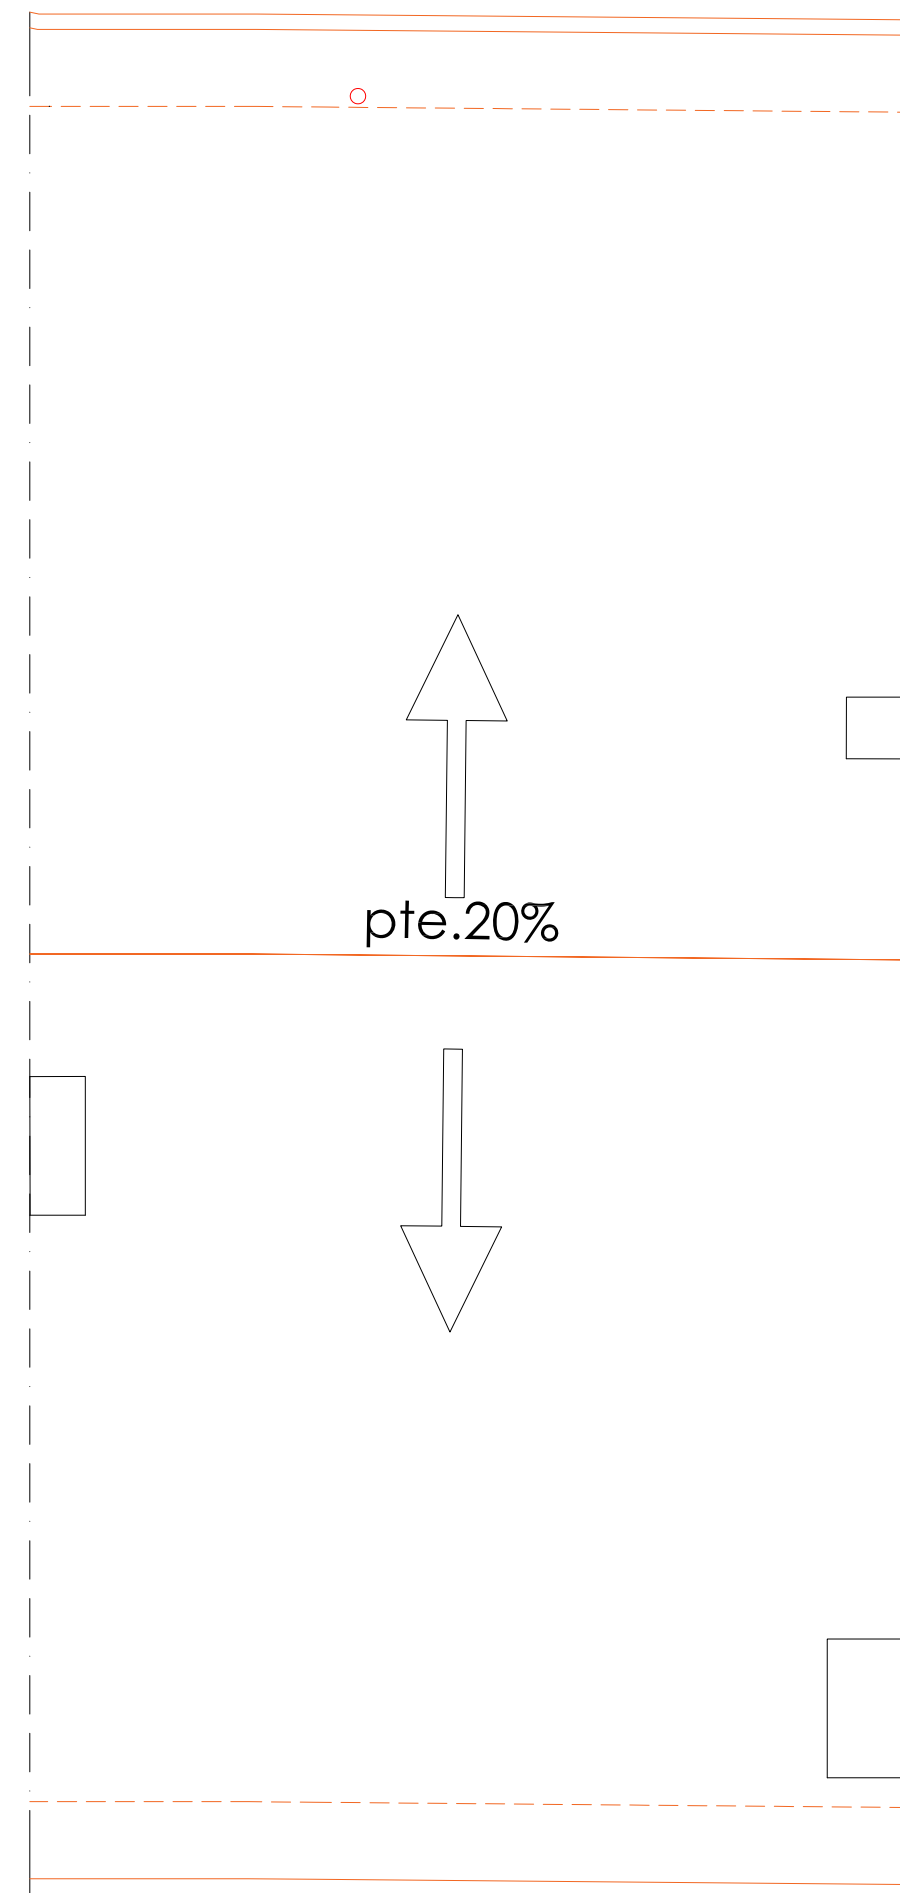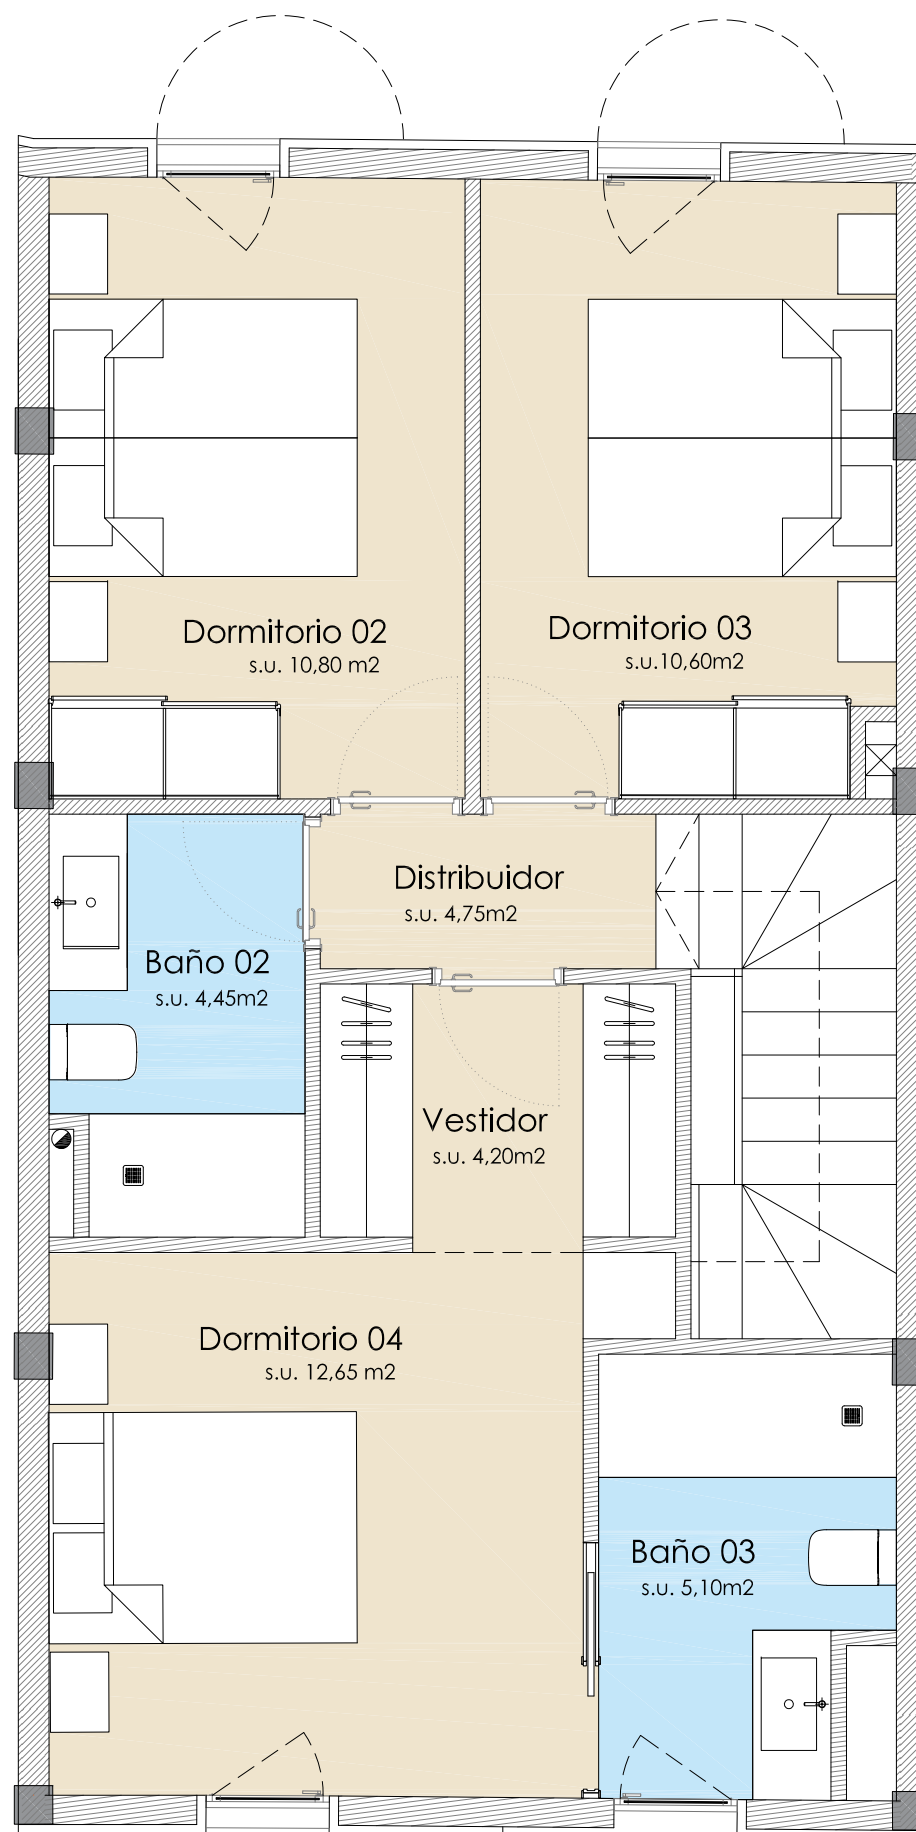

\* La presente distribución puede variar ligeramente en el transcurso de la obra.

\* El plano es de carácter informativo y en ningún caso contractual.

**Edificio Residencial. C/ Des RAFAL, T.M. Sencelles**

Vivienda -93G- Sup. Piso..... 60,35 m2

Sup. total Construida ... 175,75 m2, Sup. Terraza desc.... 20,00 m2, Sup. Jardín.... 38,60m2



blas segarra

arquitecto