



* La presente distribución puede variar ligeramente en el transcurso de la obra.

* El plano es de carácter informativo y en ningún caso contractual.



Edificio Residencial. C/ Des RAFAL, T.M. Sencelles

Vivienda -93H- Sup. Baja 62,70 m2, Sup. Terraza desc.... 20,00 m2, Sup. Jardín.... 33,35m2





blas segarra

arquitecto

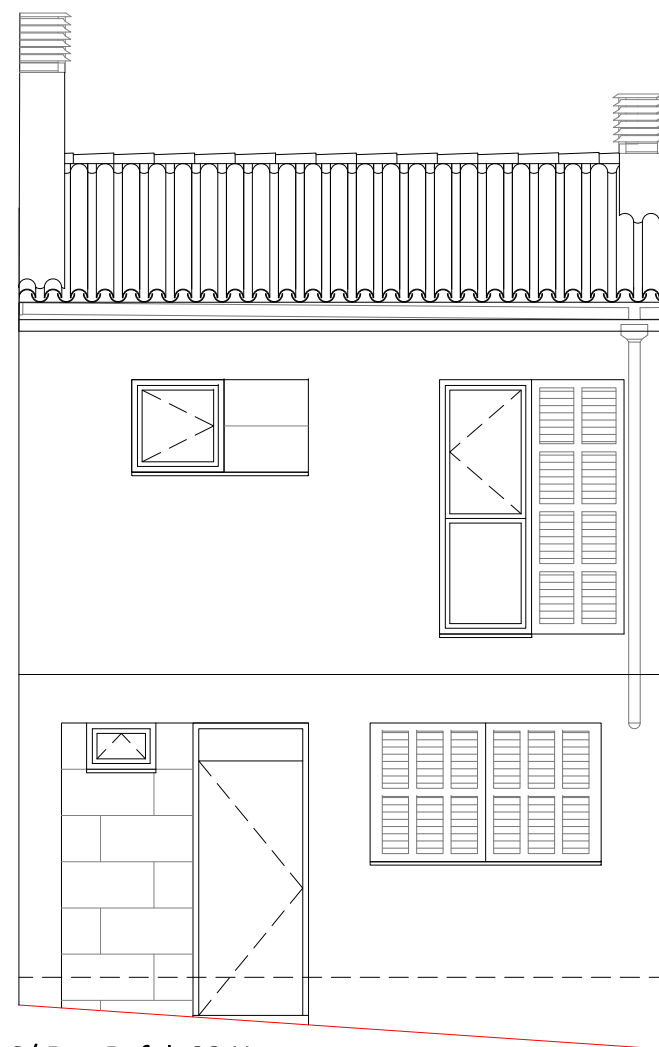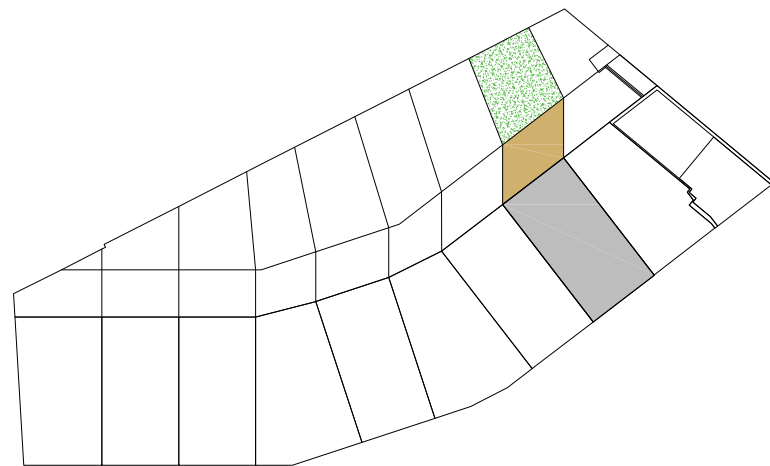

C/ Des Rafal, 93 H

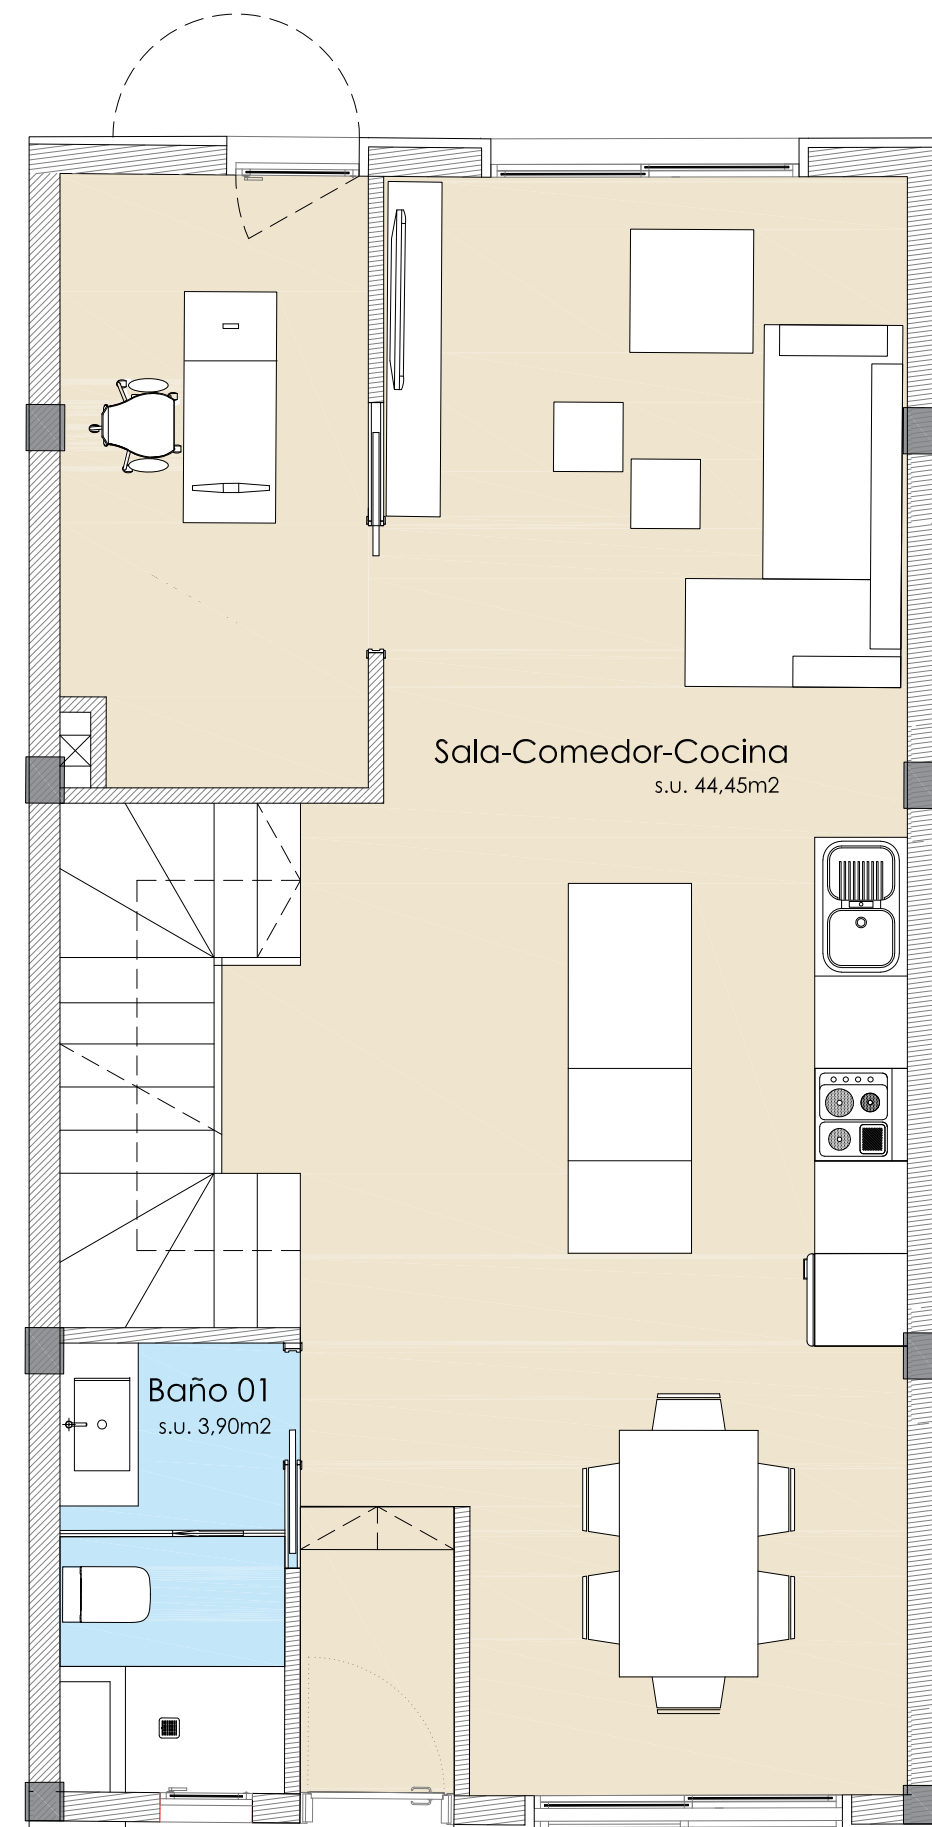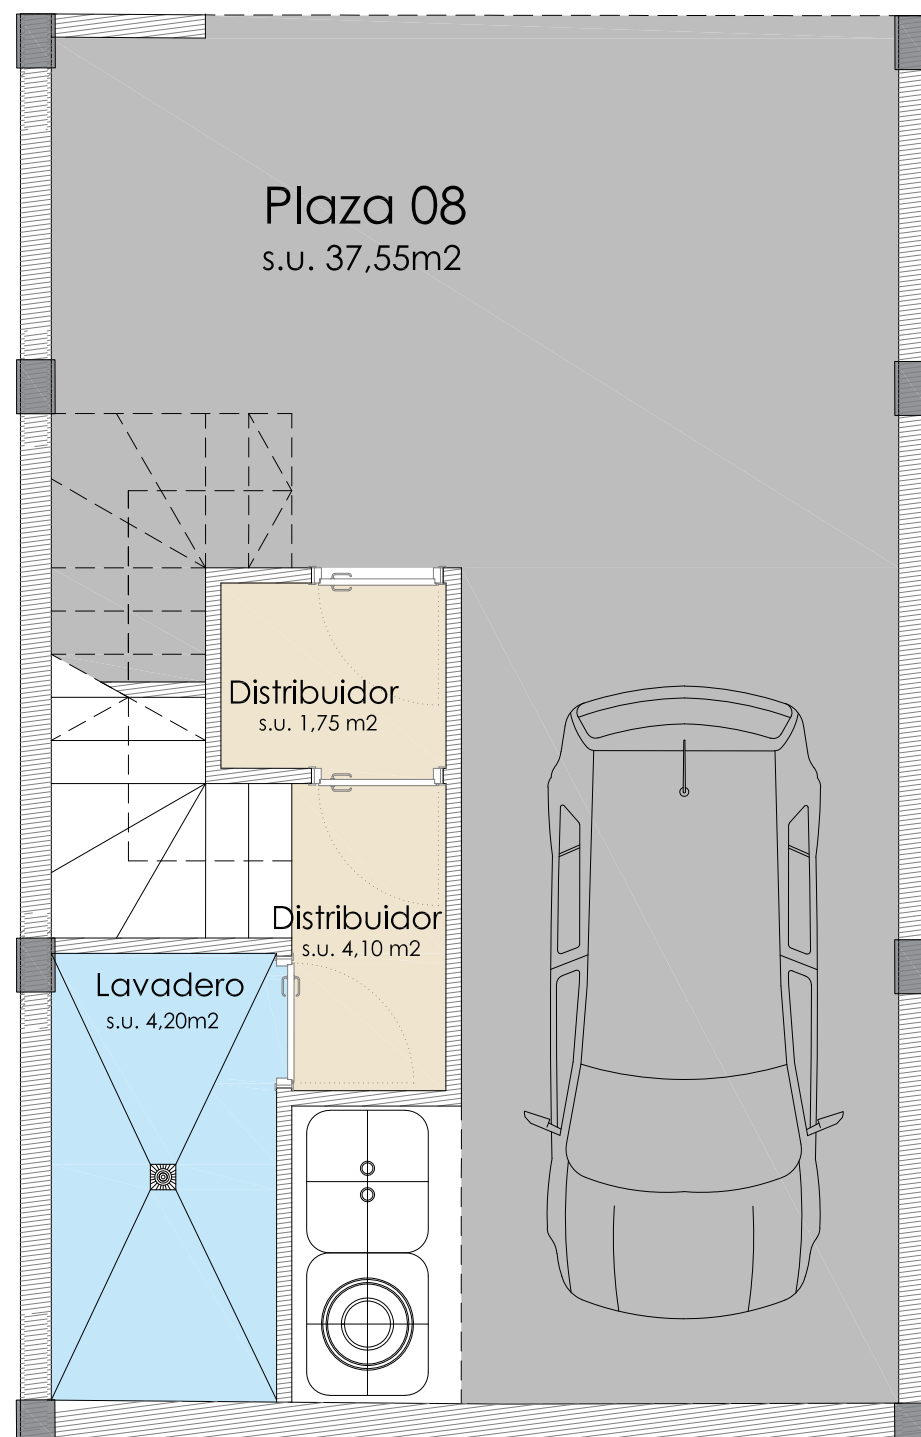

* La presente distribución puede variar ligeramente en el transcurso de la obra.

* El plano es de carácter informativo y en ningún caso contractual.



Edificio Residencial. C/ Des RAFAL, T.M. Sencelles

Vivienda -93H- Sup. Sotano..... 52,70 m2
 Sup. Baja 62,70 m2, Sup. Terraza desc.... 20,00 m2, Sup. Jardín.... 33,35m2





blas segarra

arquitecto

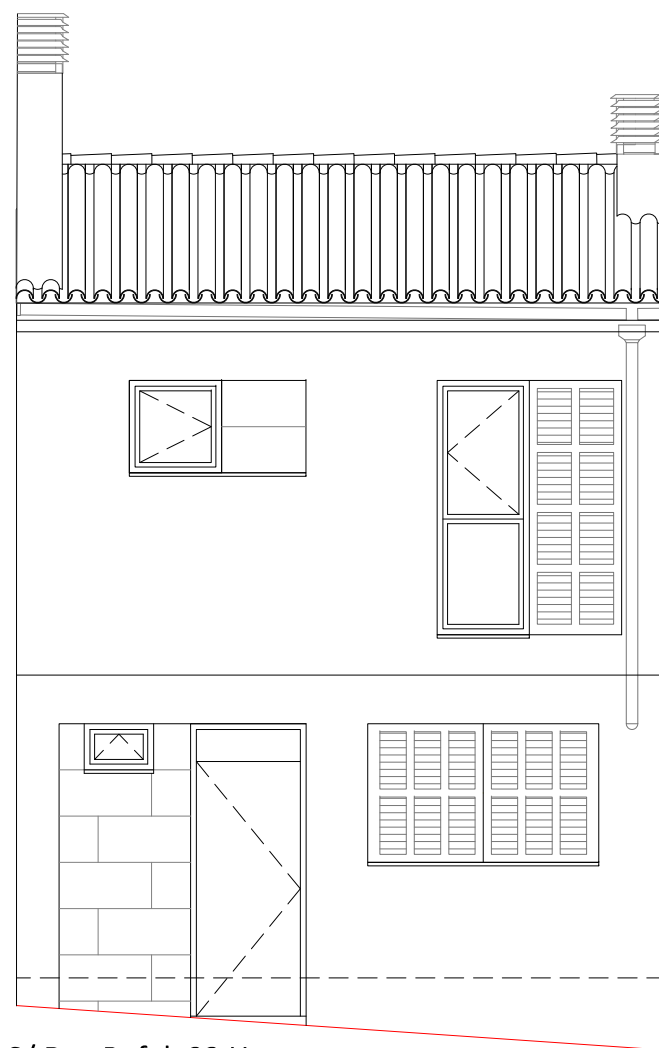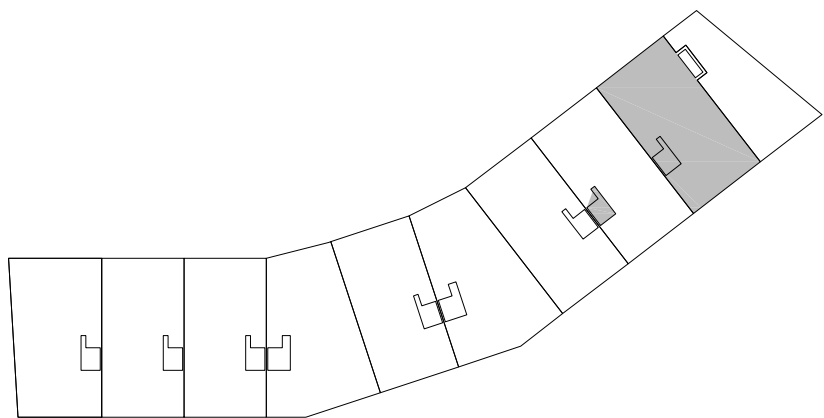

C/ Des Rafal, 93 H

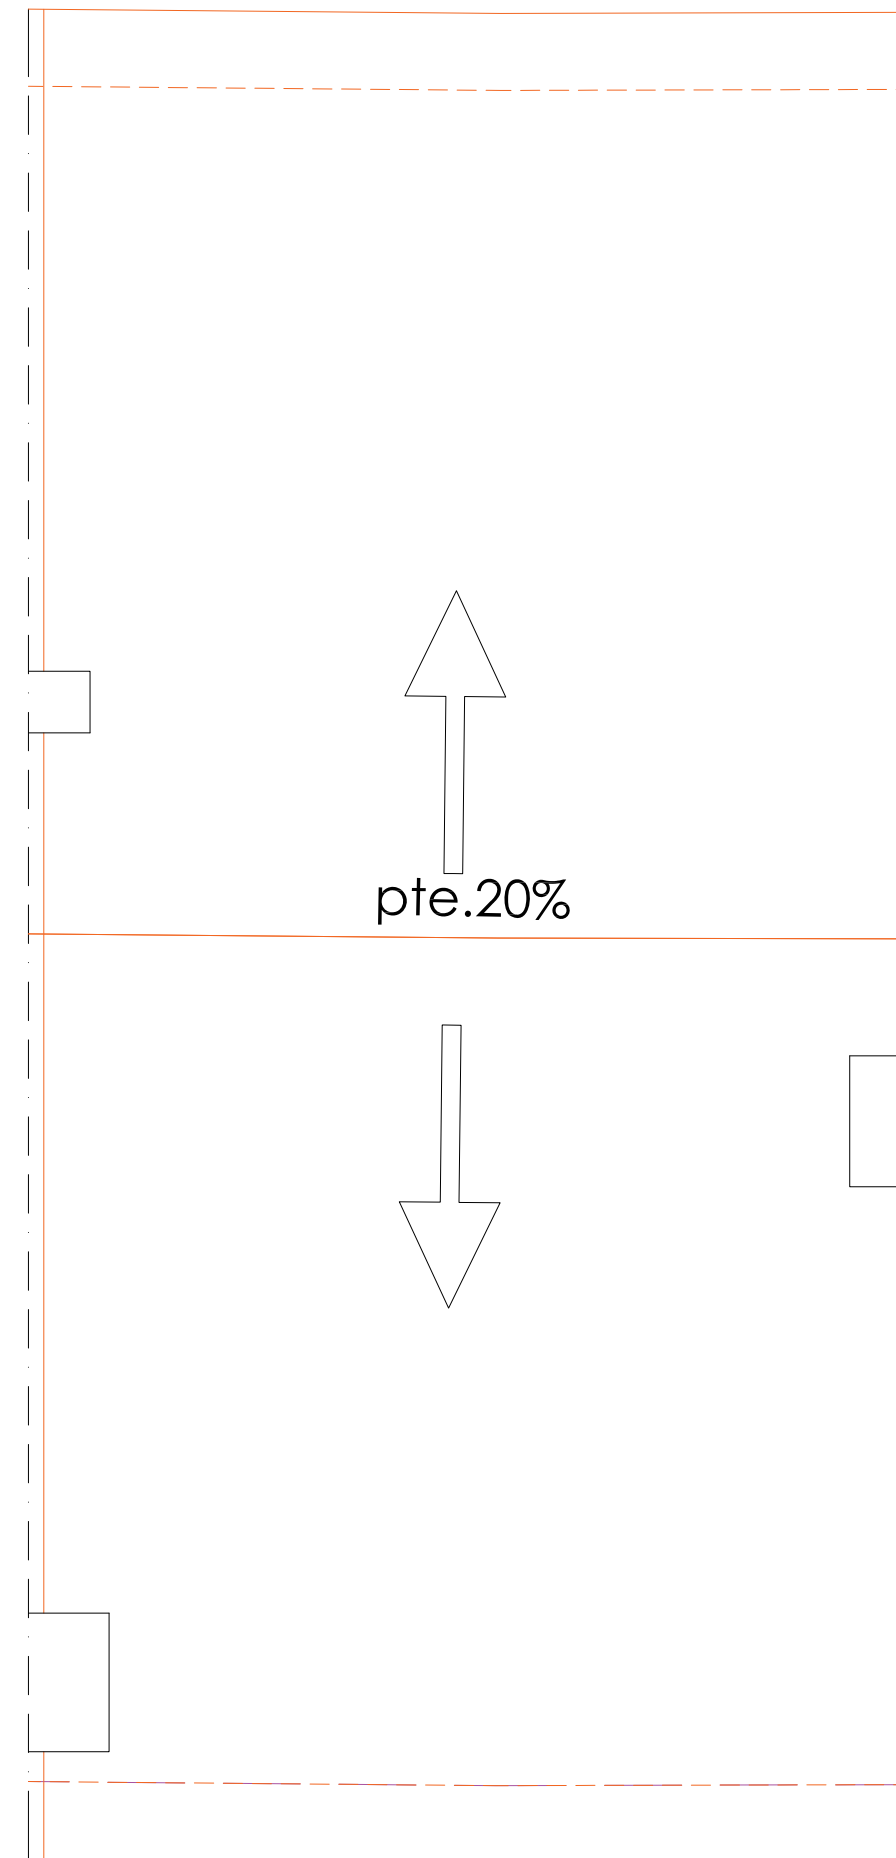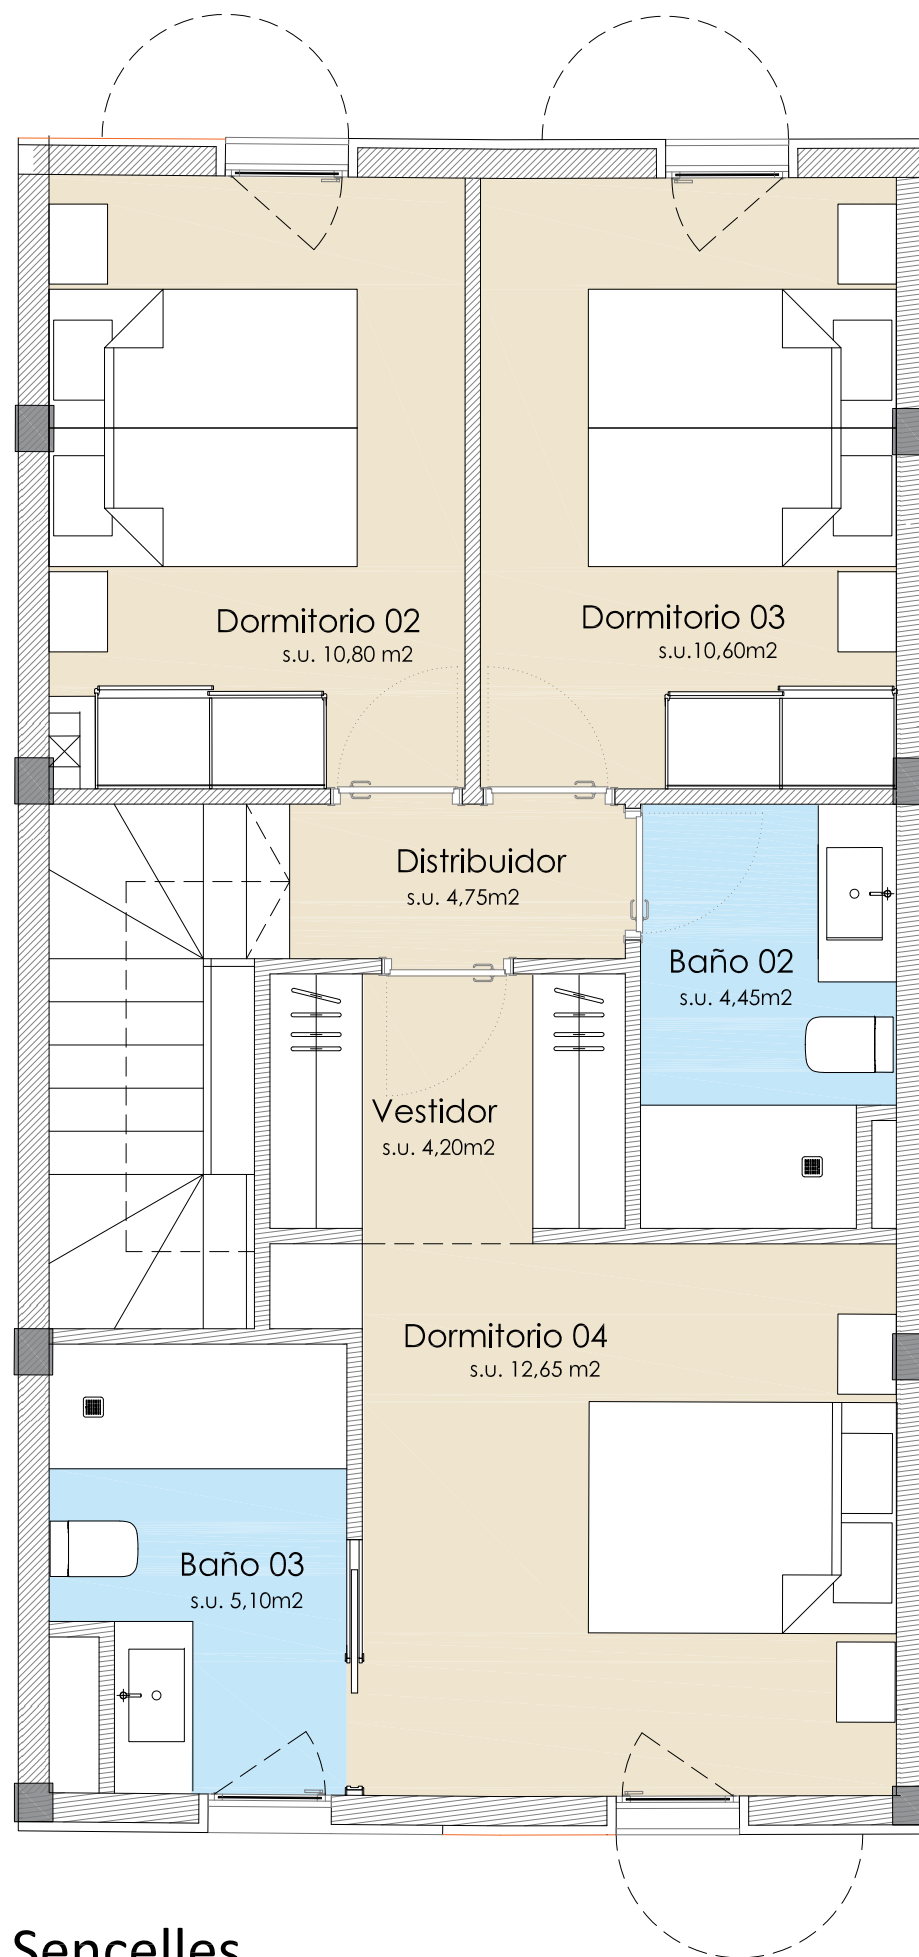

* La presente distribución puede variar ligeramente en el transcurso de la obra.

* El plano es de carácter informativo y en ningún caso contractual.

Edificio Residencial. C/ Des RAFAL, T.M. Sencelles

Vivienda -93H- Sup. Piso..... 60,35 m2

Sup. total Construida ... 175,75 m2, Sup. Terraza desc.... 22,25 m2, Sup. Jardín.... 30,05m2



blas segarra

arquitecto