




* La presente distribución puede variar ligeramente en el transcurso de la obra.
* El plano es de carácter informativo y en ningún caso contractual.

Edificio Residencial. C/ Des RAFAL, T.M. Sencelles

Vivienda -93I- Sup. Baja 58,55 m2, Sup. Terraza desc.... 19,85 m2, Sup. Jardín.... 20,30m2



blas segarra
arquitecto

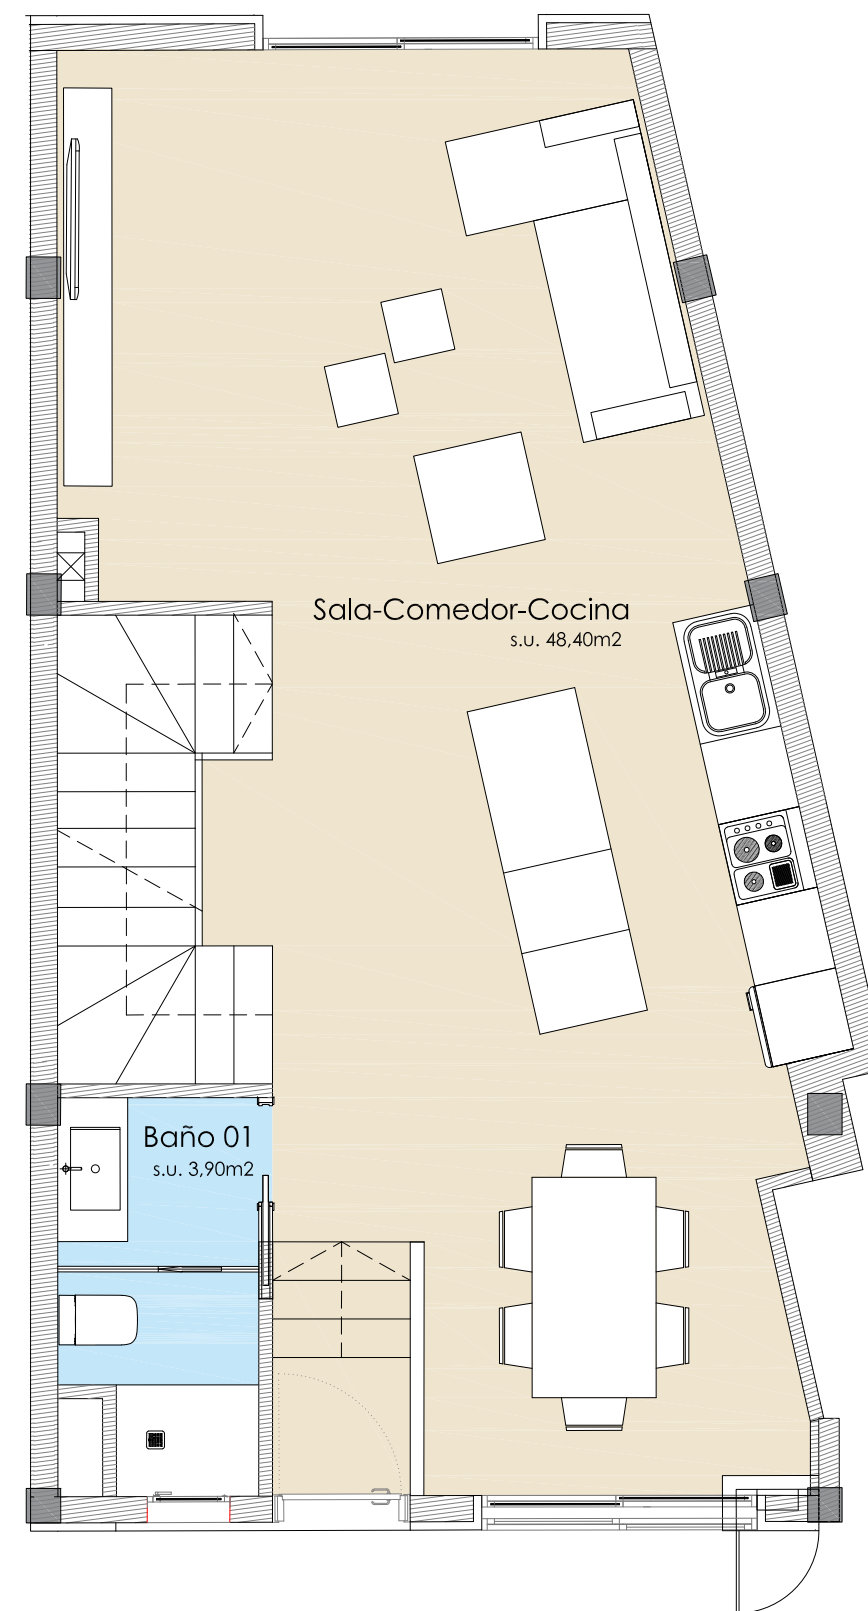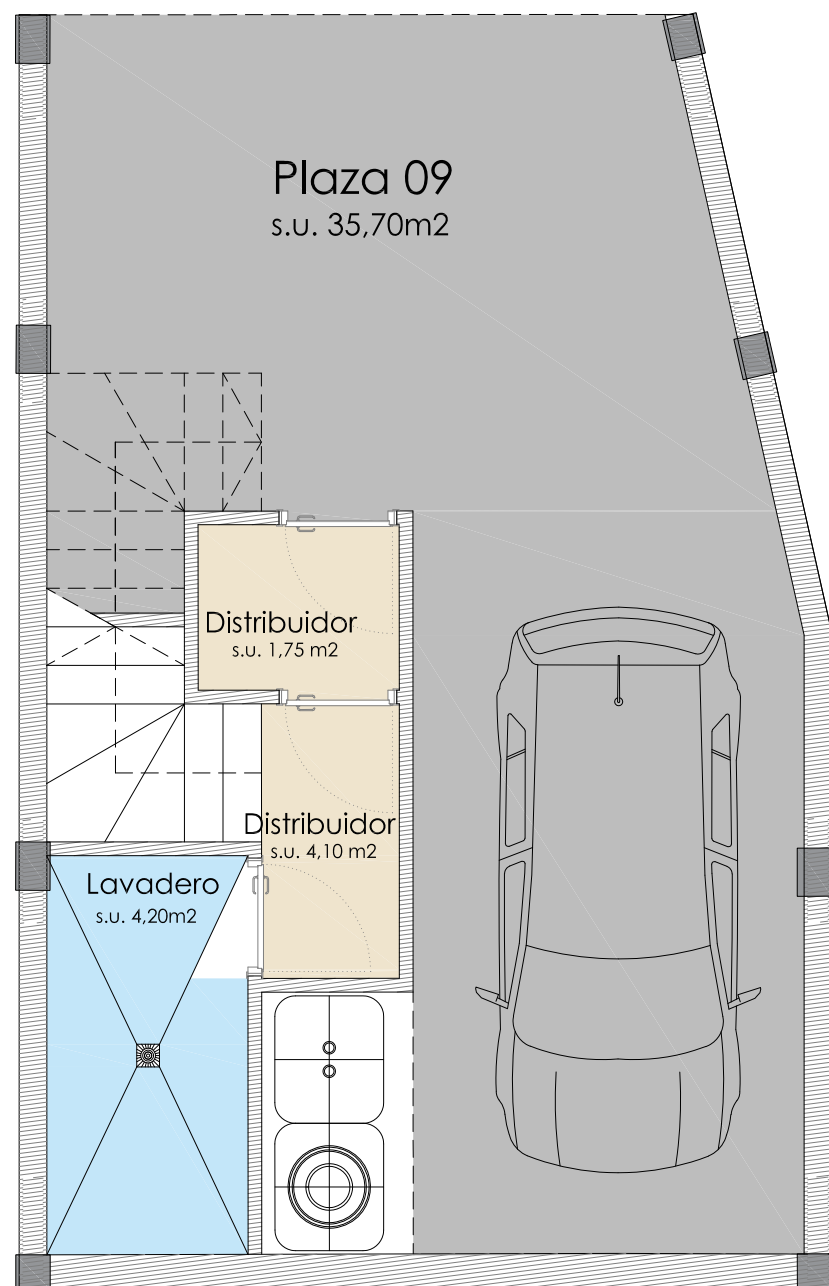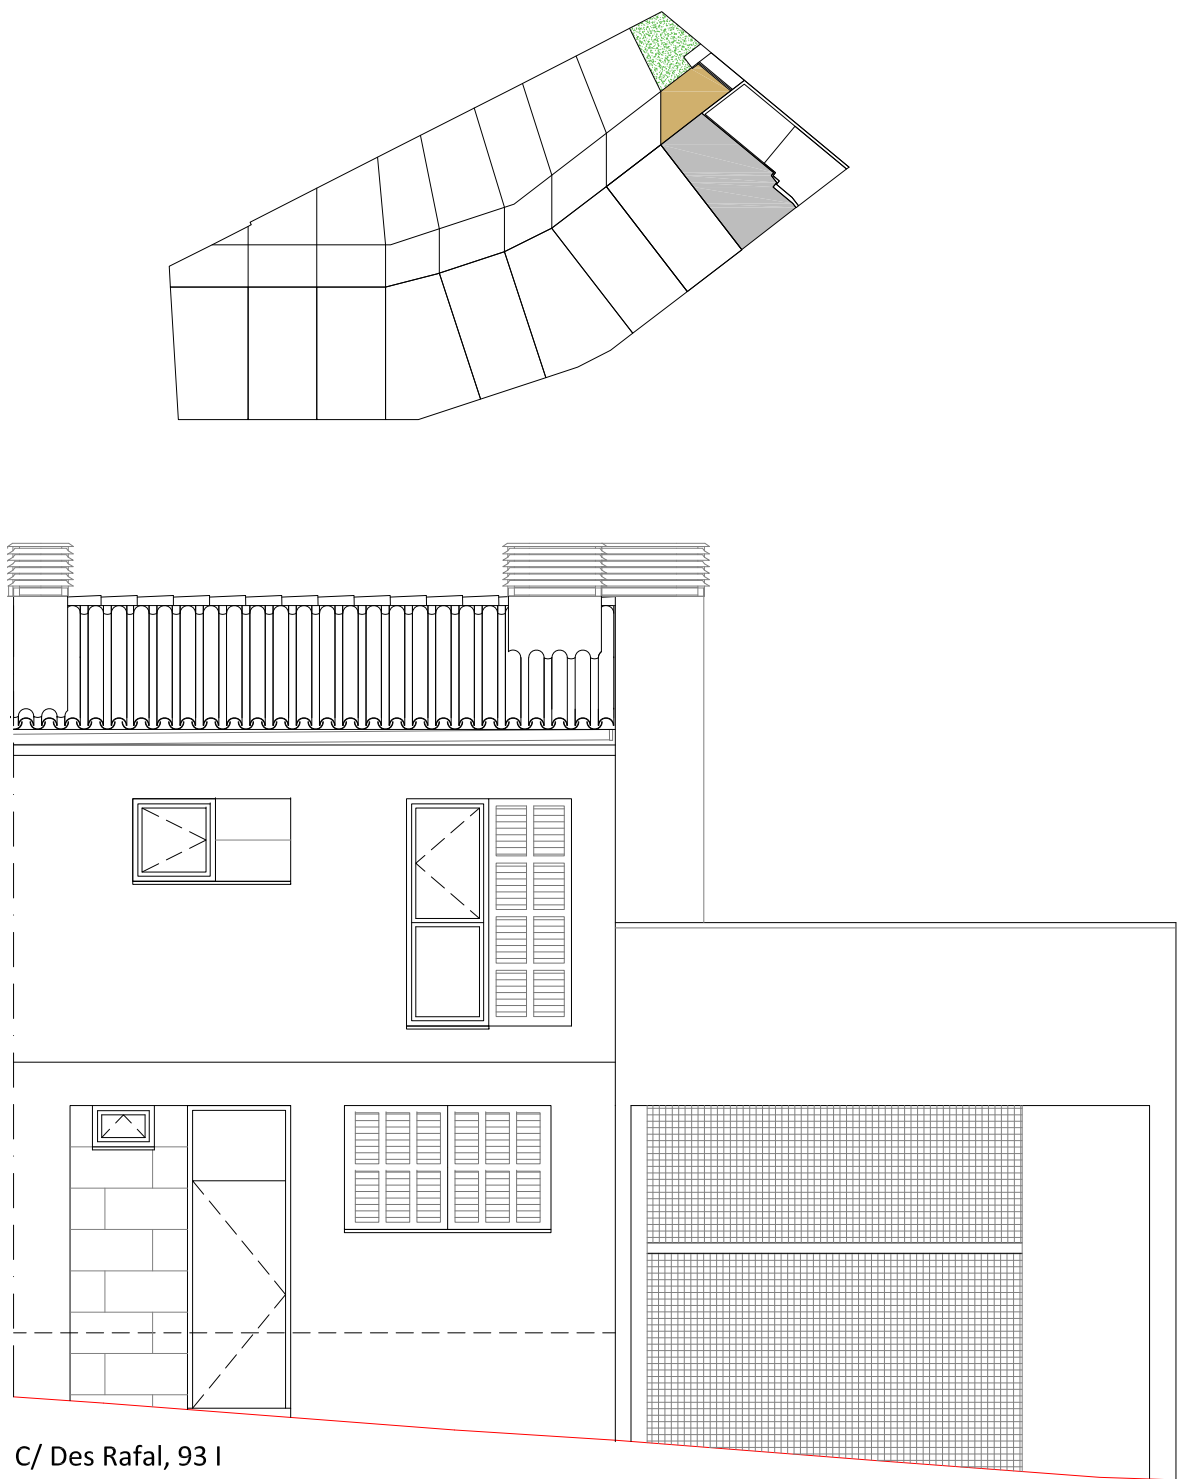

* La presente distribución puede variar ligeramente en el transcurso de la obra.

* El plano es de carácter informativo y en ningún caso contractual.



Edificio Residencial. C/ Des RAFAL, T.M. Sencelles

Vivienda -93I-	Sup. Sotano.....	50,45 m ²
	Sup. Baja	57,95 m ² , Sup. Terraza desc.... 19,85 m ² , Sup. Jardín.... 20,30m ²



blas segarra


arquitecto

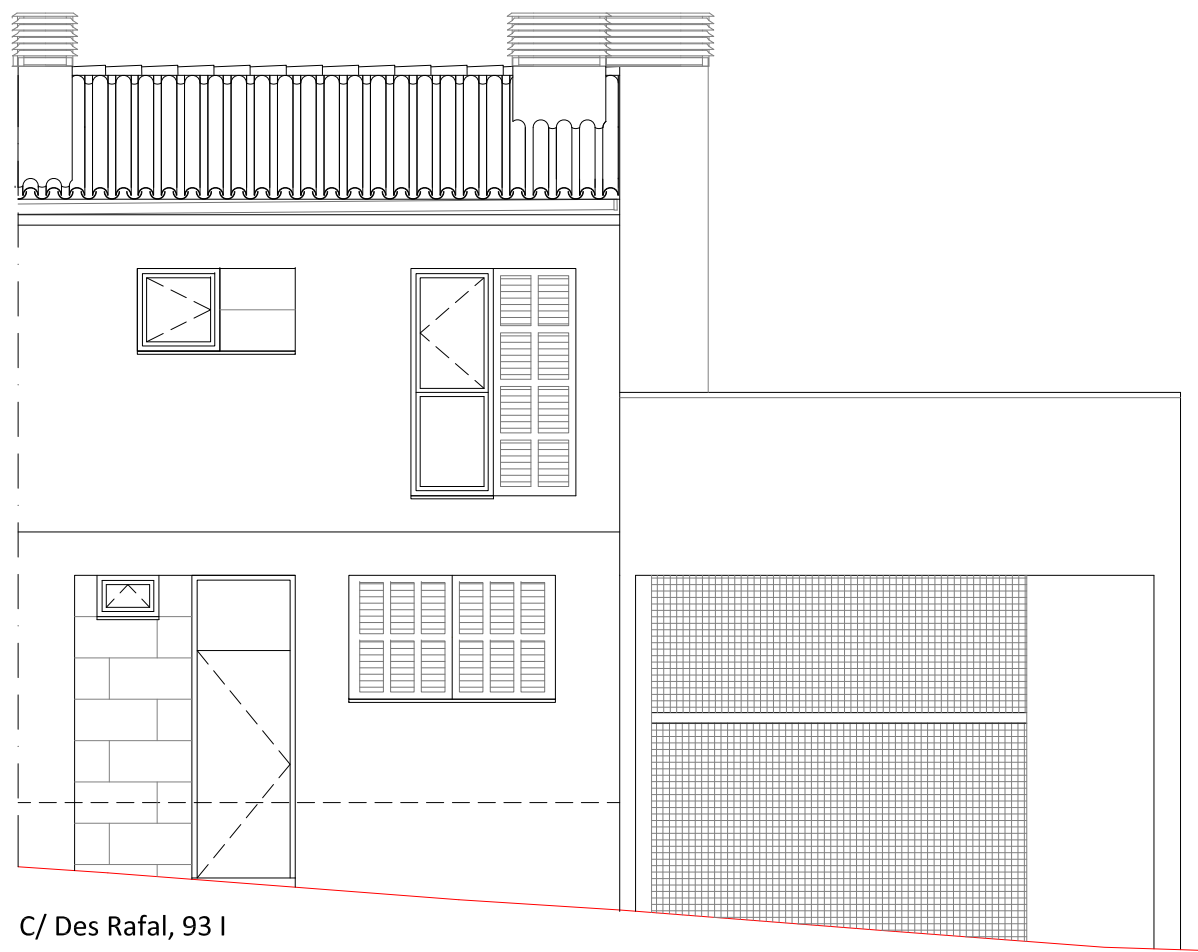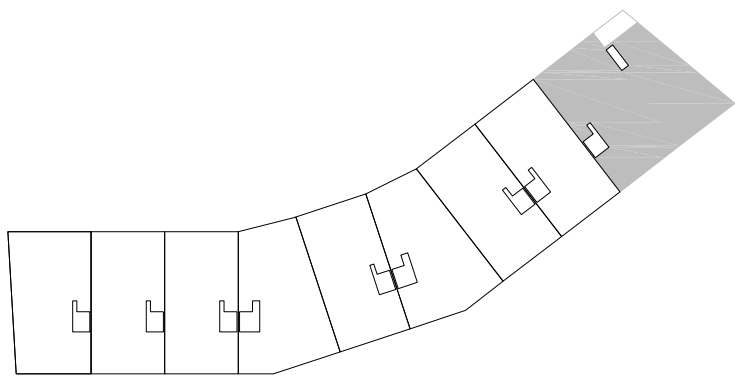

* La presente distribución puede variar ligeramente en el transcurso de la obra.
* El plano es de carácter informativo y en ningún caso contractual.




Edificio Residencial. C/ Des RAFAL, T.M. Sencelles

Vivienda -93I-	Sup. Piso.....	62,75 m2,	Sup. Terraza desc....	38,55 m2	
Sup. total Construida ...	171,15 m2,	Sup. Terraza desc....	58,70 m2,	Sup. Jardín....	20,30m2

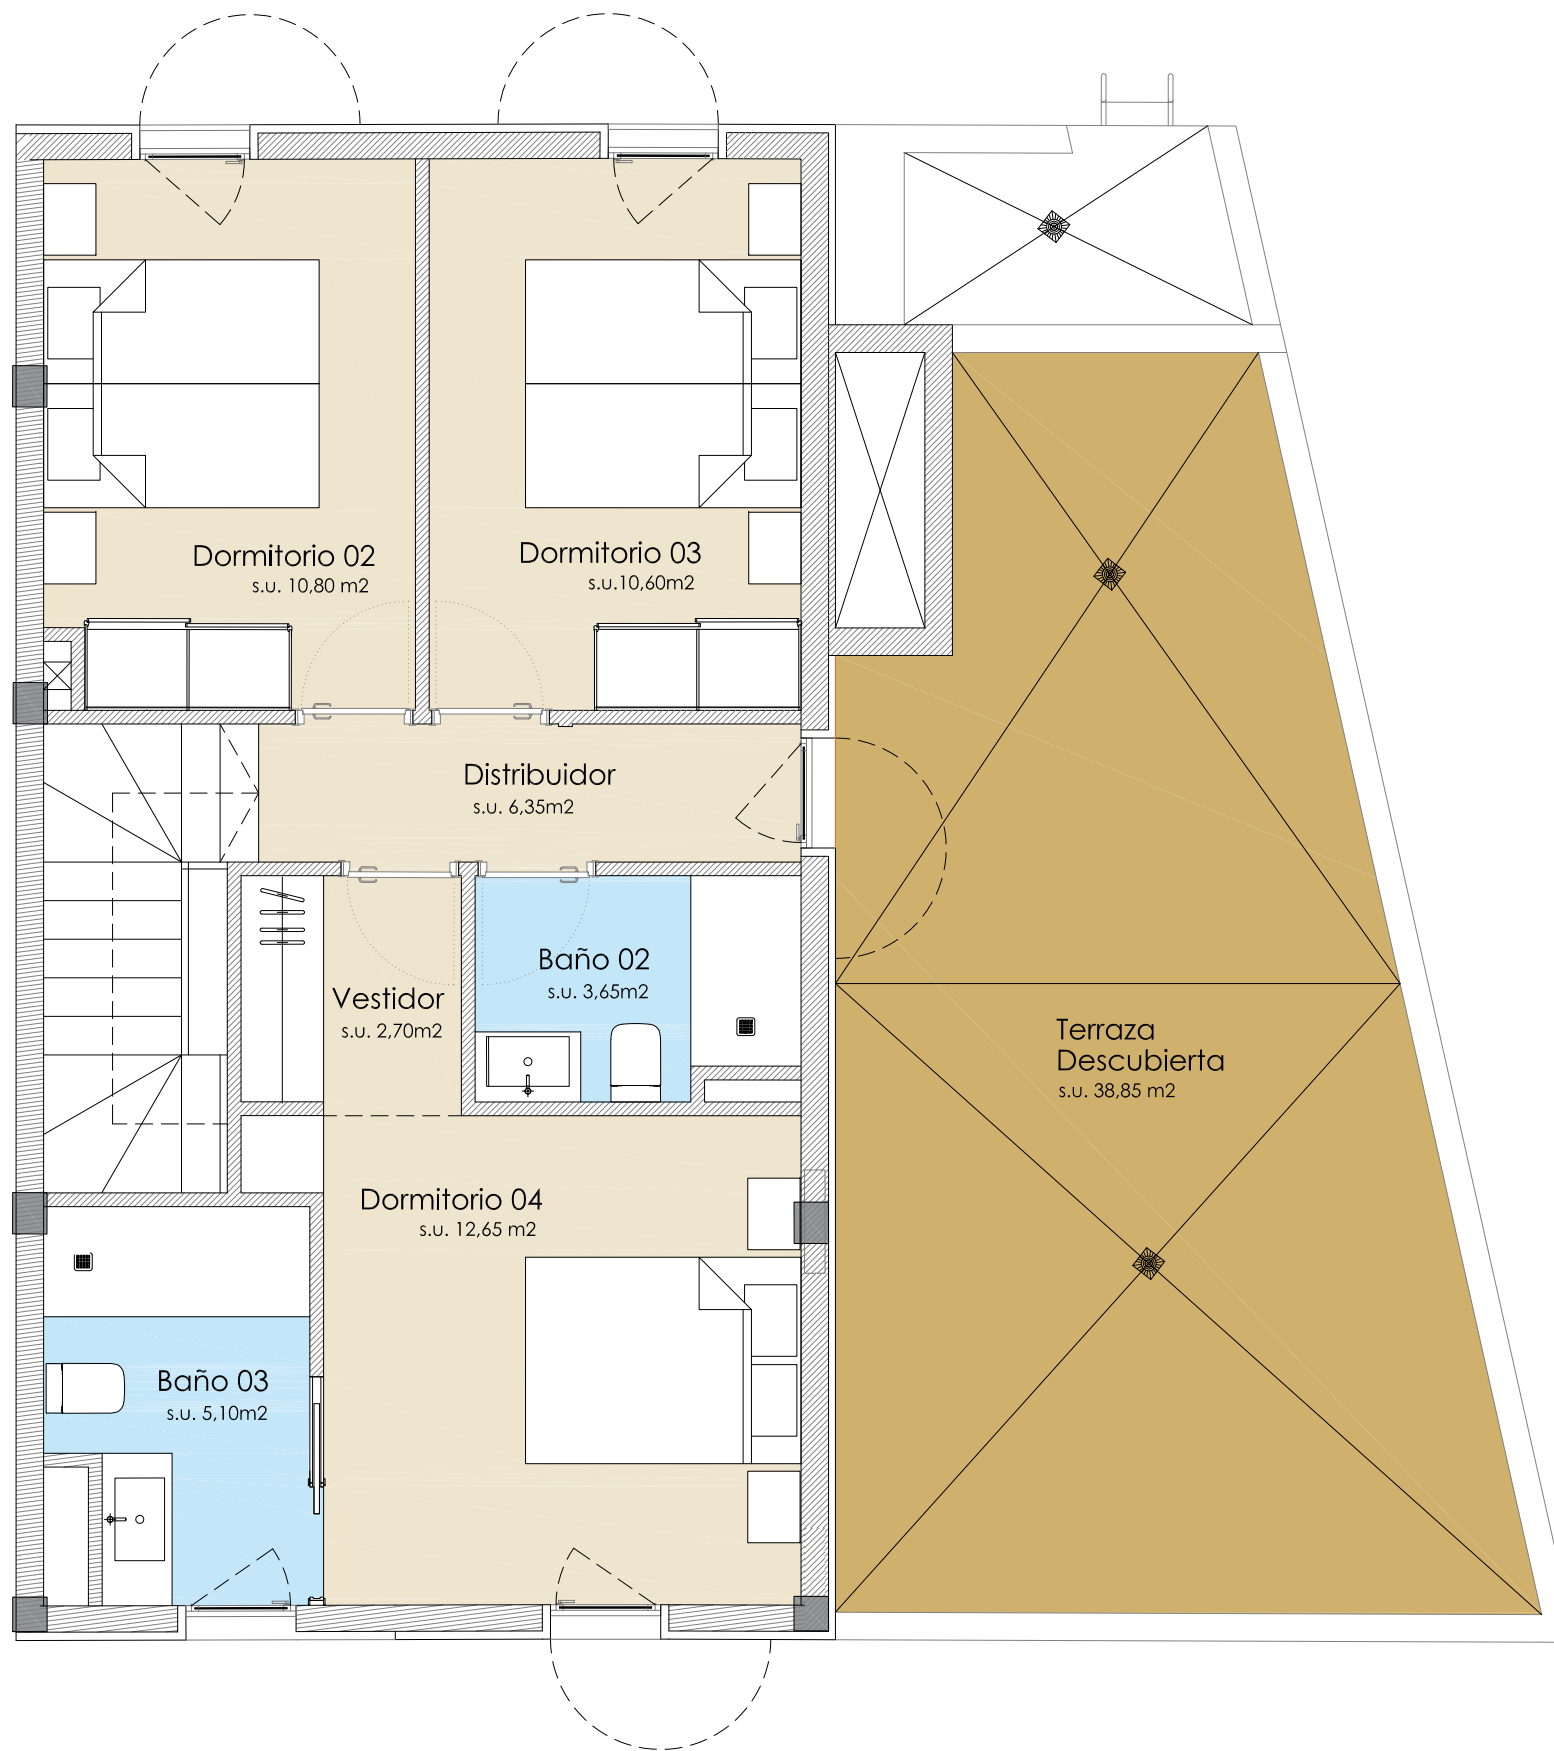

blas segarra

arquitecto

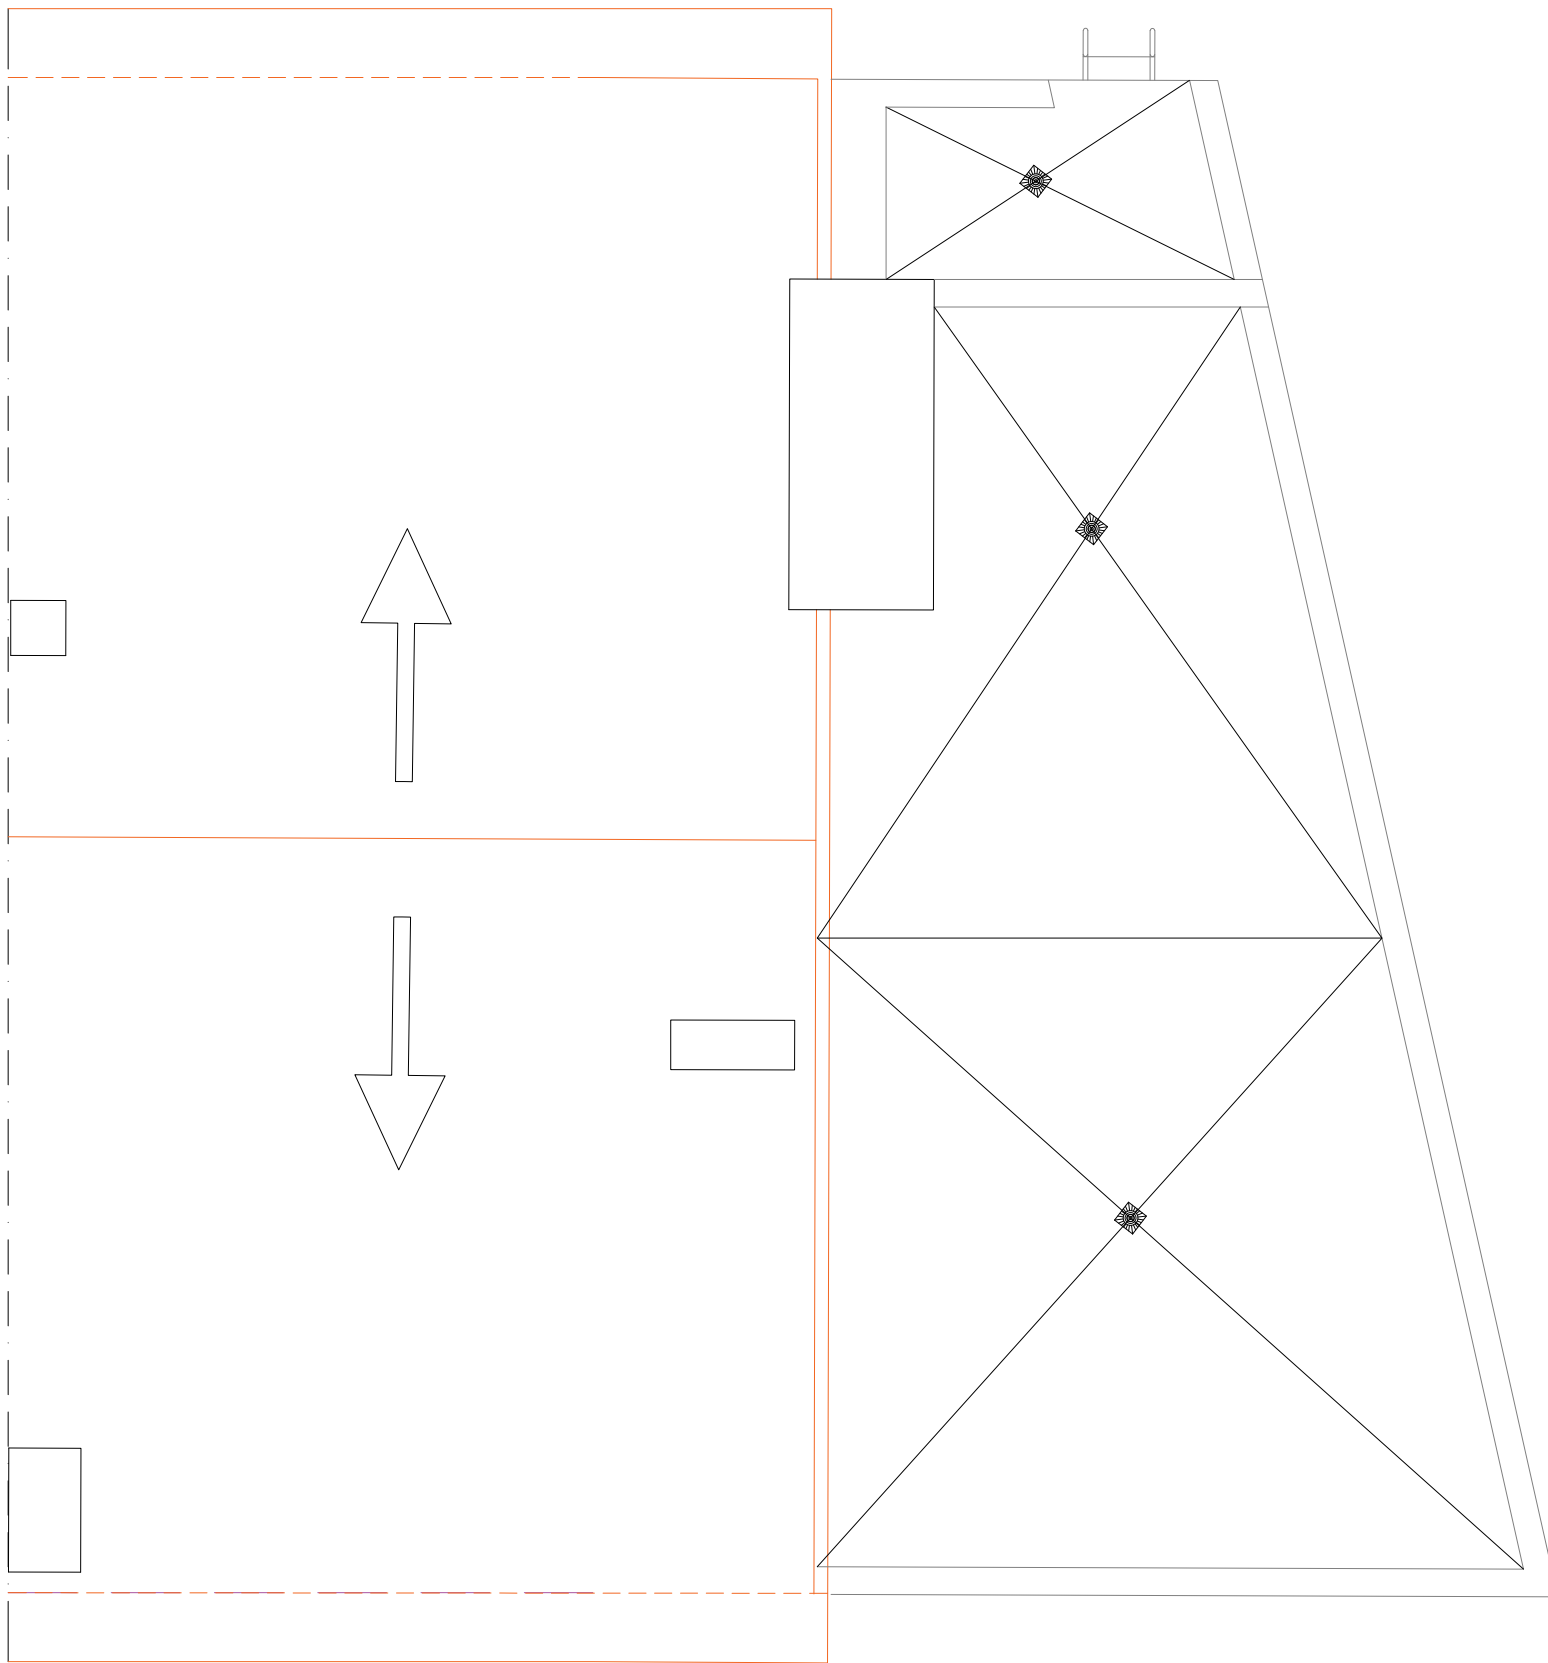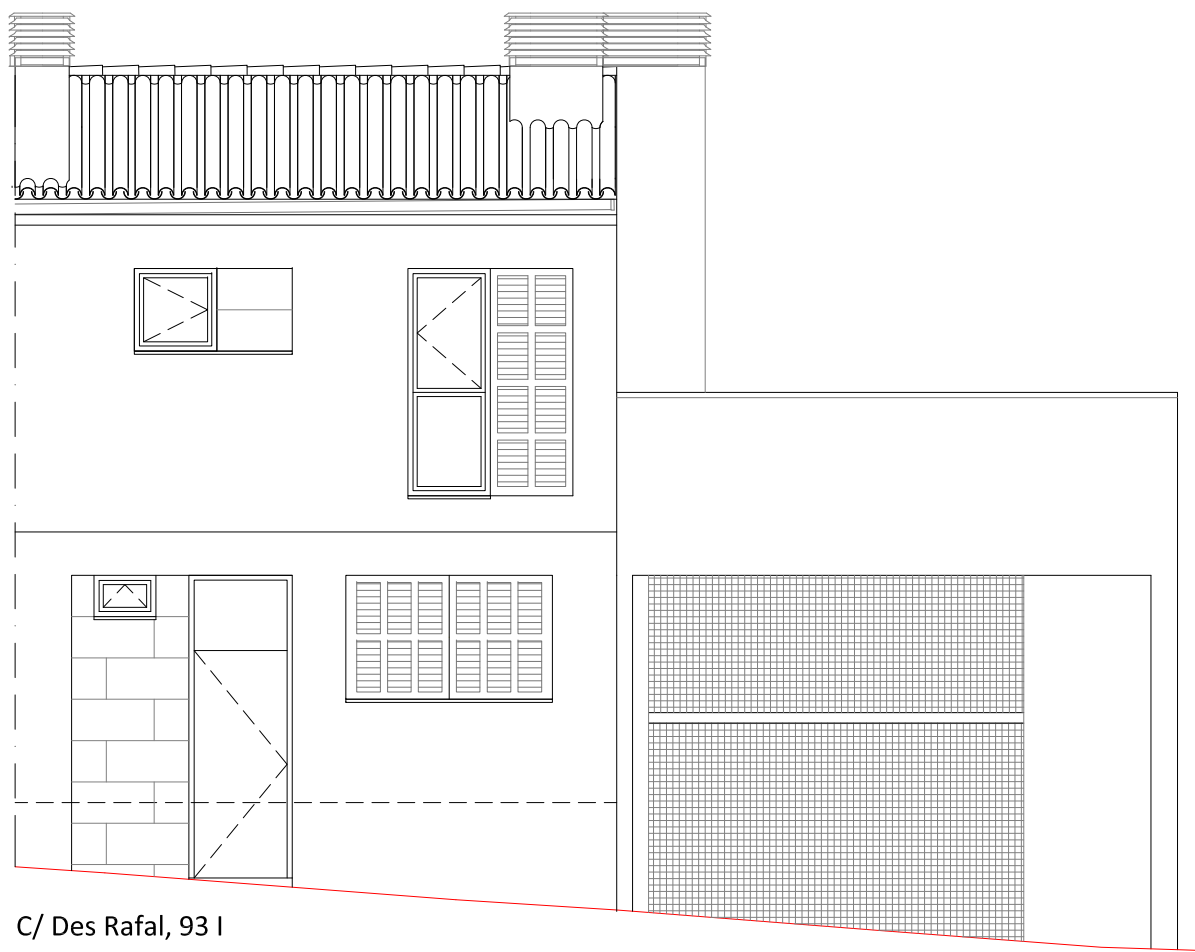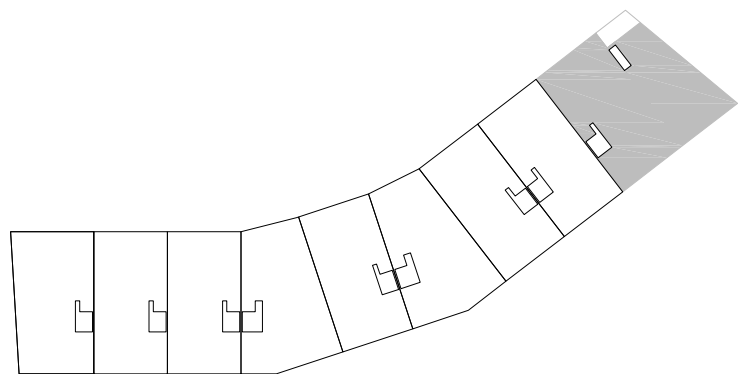

* La presente distribución puede variar ligeramente en el transcurso de la obra.
* El plano es de carácter informativo y en ningún caso contractual.

Edificio Residencial. C/ Des RAFAL, T.M. Sencelles

Vivienda -93I- Pl. Cubierta

Sup. total Construida ... 171,75 m2, Sup. Terraza desc.... 58,70 m2, Sup. Jardín.... 20,30m2



blas segarra
arquitecto